


PLANTA BAIXA

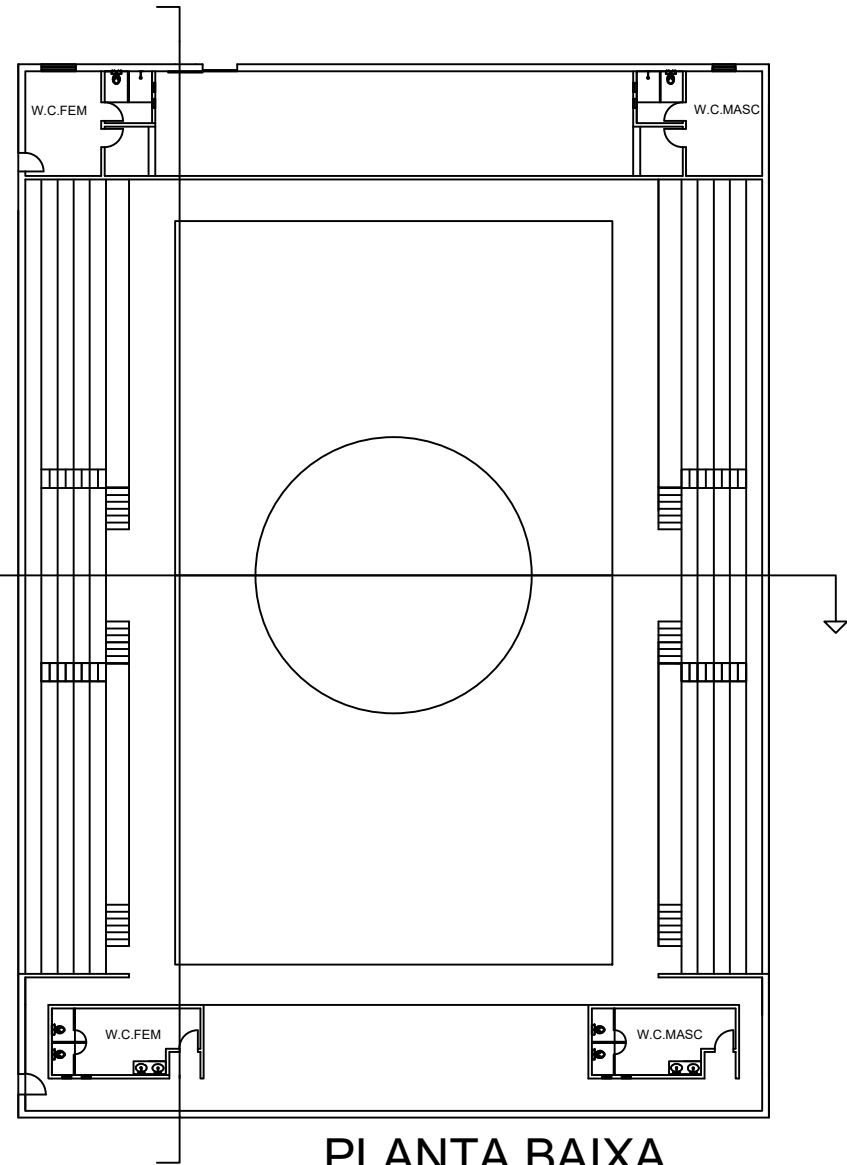

PLANTA BAIXA

|  |          |                            |  |
|--|----------|----------------------------|--|
| TÍTULO — PROJETO ARQUITETÔNICO - PLANTA BAIXA            |          | Escala: 1/50               |  |
| LOCAL — PRAÇA ELIZA MARTINS LAGO, Nº 50                  |          | Data: 18/03/2023           |  |
| CENTRO - SANTA RITA DE CALDAS/MS                         |          | Projeto: 01/2023/01/001-01 |  |
| PROFESSOR — PREFEITURA MUNICIPAL DE SANTA RITA DE CALDAS |          | FOLHA: 01/03               |  |
| DATA   | ESCALA   | FOLHA                      |  |
| MARÇO/2023   | INDICADA | 01/03                      |  |