



PLANTA BAIXA TÉCNICA
ESCALA: 1/200

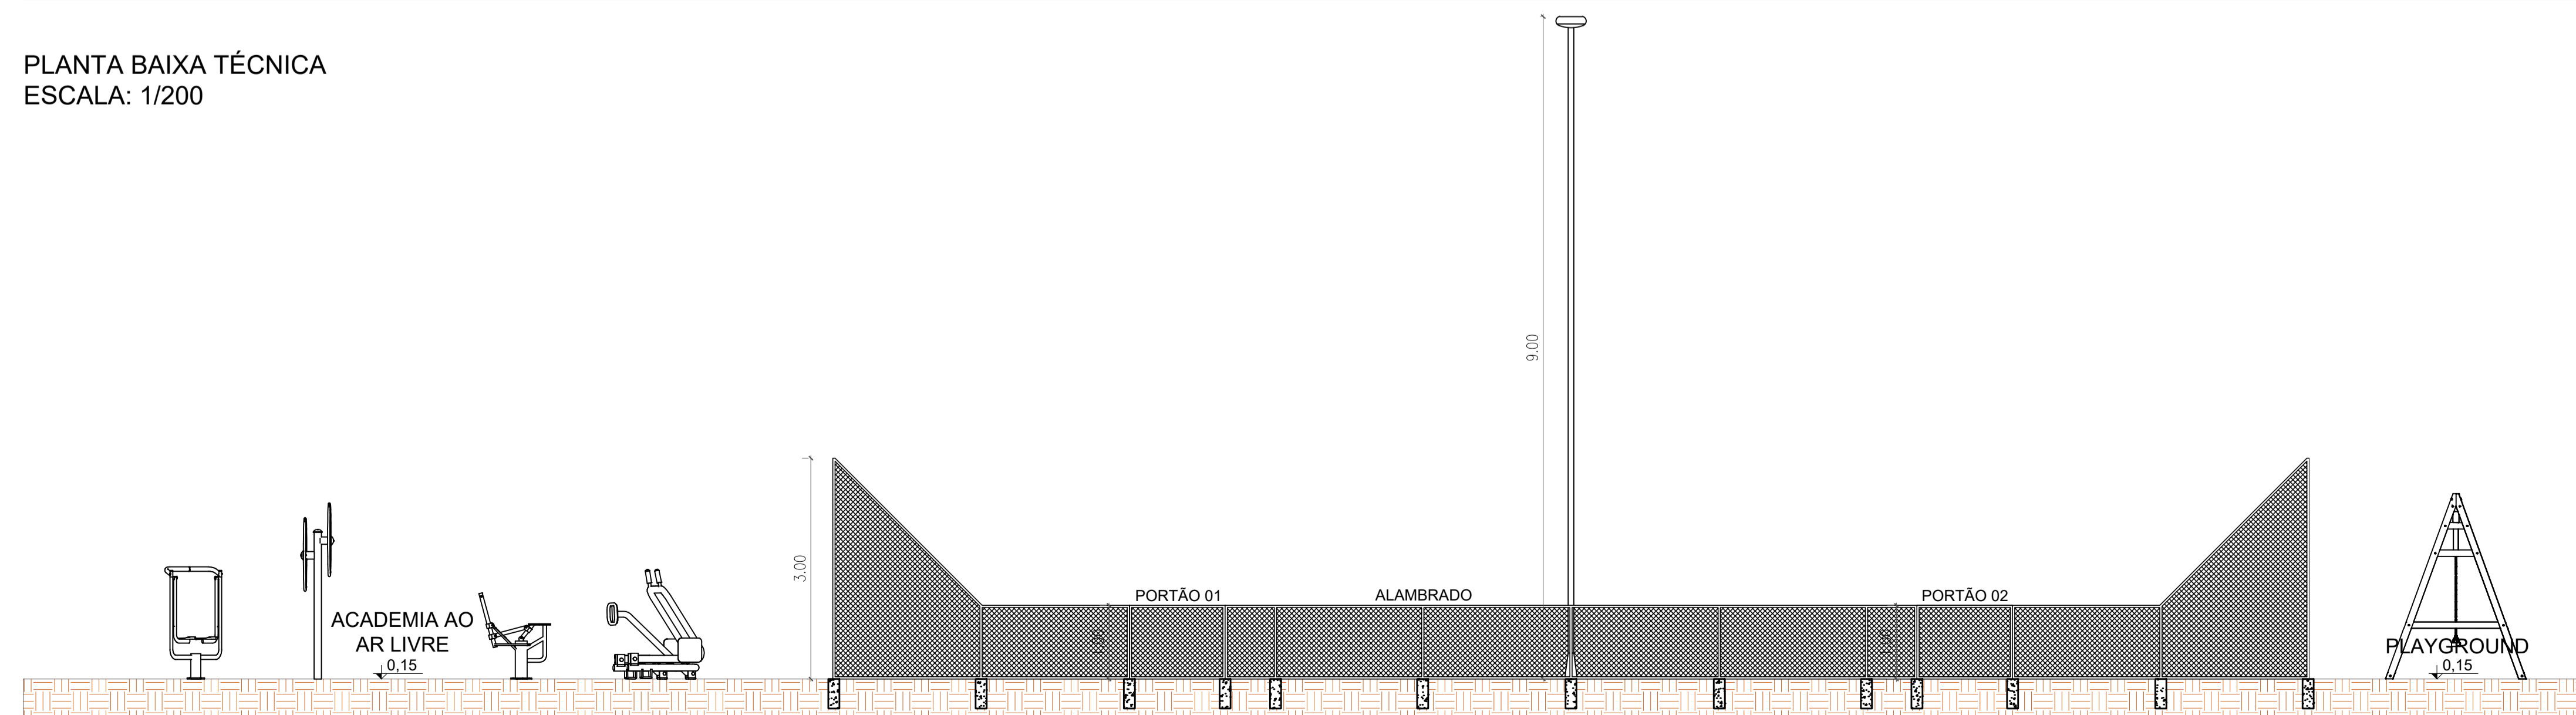

CORTE AA
ESCALA: 1/200

 <p>VERSA Engenharia Projetos - Consultoria - Licenciamento Ambientais - Segurança do Trabalho Avenida Alberto Vieira Romão, 3406 Distrito Industrial - Alenas MG (35) 3011-8132</p>	ASSUNTO: PROJETO QUADRA BEACH TENNIS		
	LOCAL: RUA GAMALIEL JOSÉ DE FREITAS, SN, CENTRO SANTA RITA DE CALDAS - MG	CONTEUDO: PLANTA BAIXA TÉCNICA CORTE AA	
	PROPRIETÁRIO: PREFEITURA MUNICIPAL DE SANTA RITA DE CALDAS	ART Nº: MG20232004600	
	AUTOR PROJETO: EVERTON DOS SANTOS Engenheiro Civil CREA MG 82.287/D	DATA: ABR/2023	DESENHO: KARINE G.
	ESCALA: 1:200	ÁREA: 737.80 M ²	FRANCHA: 01/01
OBS:	APROVAÇÕES:		