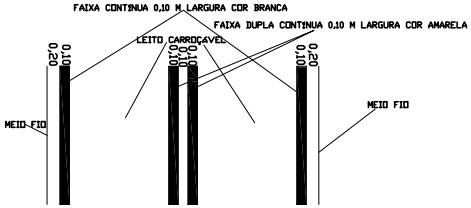

DETALHE FAIXAS SINALIZAÇÃO HORIZONTAL
SEM ESCALA

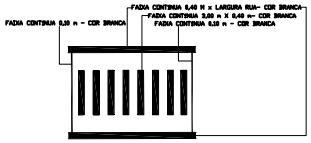

DETALHE FAIXA DE PEDESTRE
SEM ESCALA

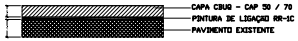

DETALHE ASFALTO
SEM ESCALA

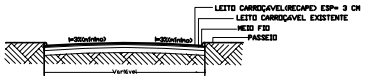

SEÇÃO TRANSVERSAL DA VIA
SEM ESCALA

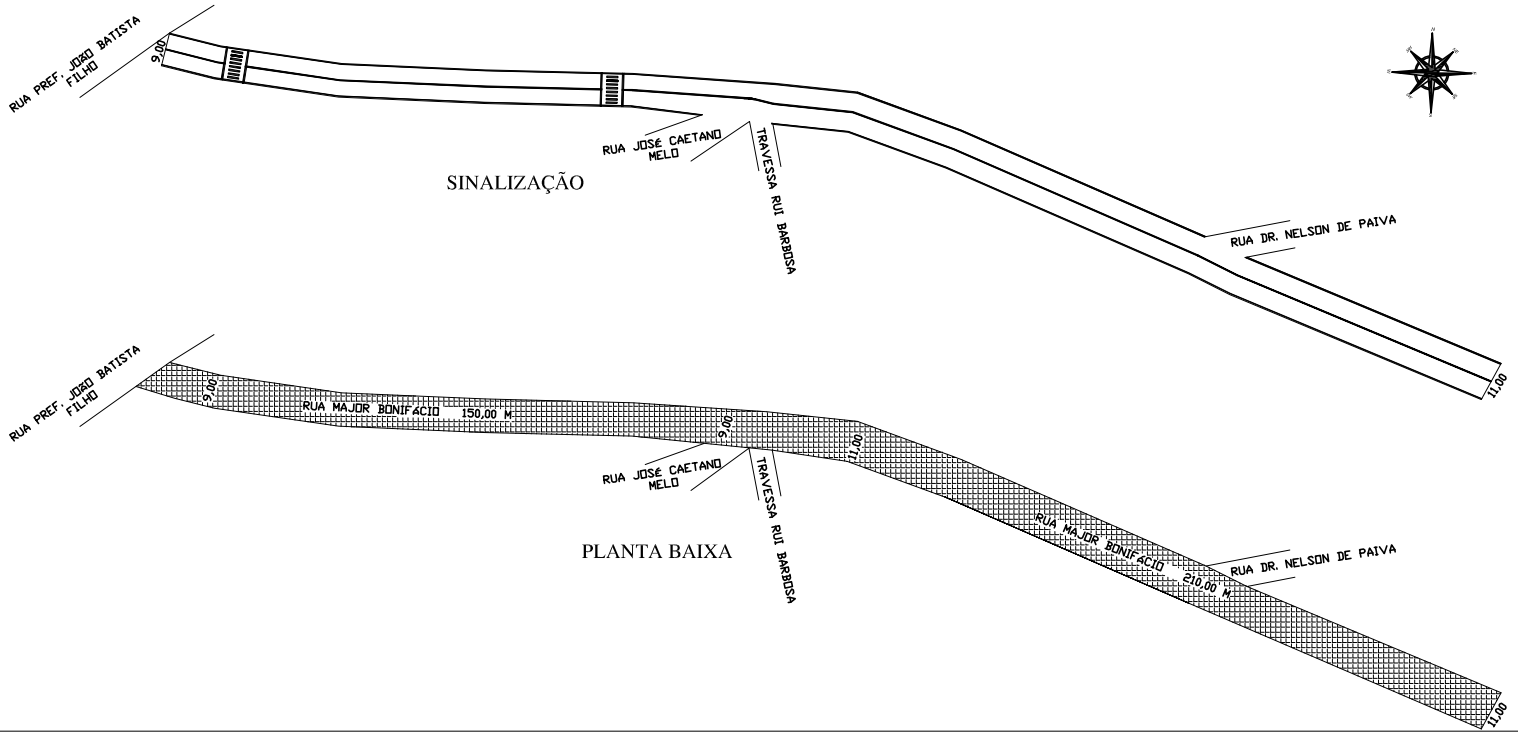

PROJETO PARA RECAPEAMENTO ALFÁLTICO E SINALIZAÇÃO	FOLHA ÚNICA
CONTEUDO: PLANTA BAIXA, SEÇÃO TRANSVERSAL E DETALHES	
RUA MAJOR BONIFÁCIO (LOCALIZAÇÃO)	22° 1' 43,9 S 46° 20' 10,2 O
SANTA RITA DE CALDAS (MUNICIPIO) / MINAS GERAIS (ESTADO)	1/750 (ESCALA)
PREFEITURA MUNICIPAL DE SANTA RITA DE CALDAS (PROPRIETÁRIO)	

SITUAÇÃO (sem escala)

DATA: 11 DE NOVEMBRO DE 2017

DECLARO QUE A APROVAÇÃO DO PROJETO NÃO IMPLICA NO RECONHECIMENTO POR PARTE DA PREFEITURA NO DIREITO DE PROPRIEDADE DO TERRENO.
O PROPRIETÁRIO SE OBRIGA A NÃO PERMITIR QUE AS ÁGUAS PLUVIAIS SEJAM LANÇADAS NA REDE DE ESGOTO.

PROPRIETÁRIO:
PREFEITURA MUNICIPAL STA RITA DE CALDAS
CPF.: 17.857.442.0001-51

ÁREAS (m²) À RECAPEAR

210,00 M X 11,00 M = 2.310,00
150,00 M X 9,00 M = 1.350,00
TOTAL = 3.660,00M2

SINALIZAÇÃO HORIZONTAL
678,50 x 0,10 = 67,85M2 - EXTERNA
695,20 x 0,10 = 69,52M2 - CENTRAL
TOTAL = 137,37M2

FAIXA DE PEDESTRE (2)
16(3,00 X 0,40) + 4(9,00 X 0,40) = 33,60M2

AUTOR DO PROJETO:
CARLOS HERMÍNIO DE SOUZA
ENGENHEIRO CIVIL – CREA: 27.241/D

CARIMBOS