



- LEGENDA:**
- GRAMA
 - ÁRVORE
 - TALUDE DE CORTE
 - CERCA DE ARAME
 - SAIA/BORDO EXISTENTE
 - BOLSÃO
 - PORTEIRA
 - ALAMBRADO
 - CORREGO
 - MEIO-FIO EXISTENTE
 - MURO EXISTENTE
 - LINHA DO TERRENO
 - CORTE
 - CANALETA PROJETADA
 - PAVIMENTO EXISTENTE
 - PAVIMENTO PROJETADO
 - TALUDE DE ATERRO
 - PAREDE
 - CURRAL
 - CURVA MESTRA
 - CURVA SECUNDÁRIA
 - MANILHA EXISTENTE
 - CANALETA EXISTENTE
 - FURNAS
 - RAMPA
 - LINHA DO GREIDE
 - ATERRO
 - DESCIDA D'ÁGUA PROJETADA

NOTAS:
 1 - MEDIDAS E COTAS EM METRO, SALVO INDICAÇÃO EM CONTRÁRIO.
 2 - ESTACAS A CADA 20,00M.
 3 - SISTEMA DE COORDENADAS PLANAS UTM DATUM SIRGAS 2000.

PERFIL ESTRADA CASCAVEL
 ESCALA VERTICAL: 1:200

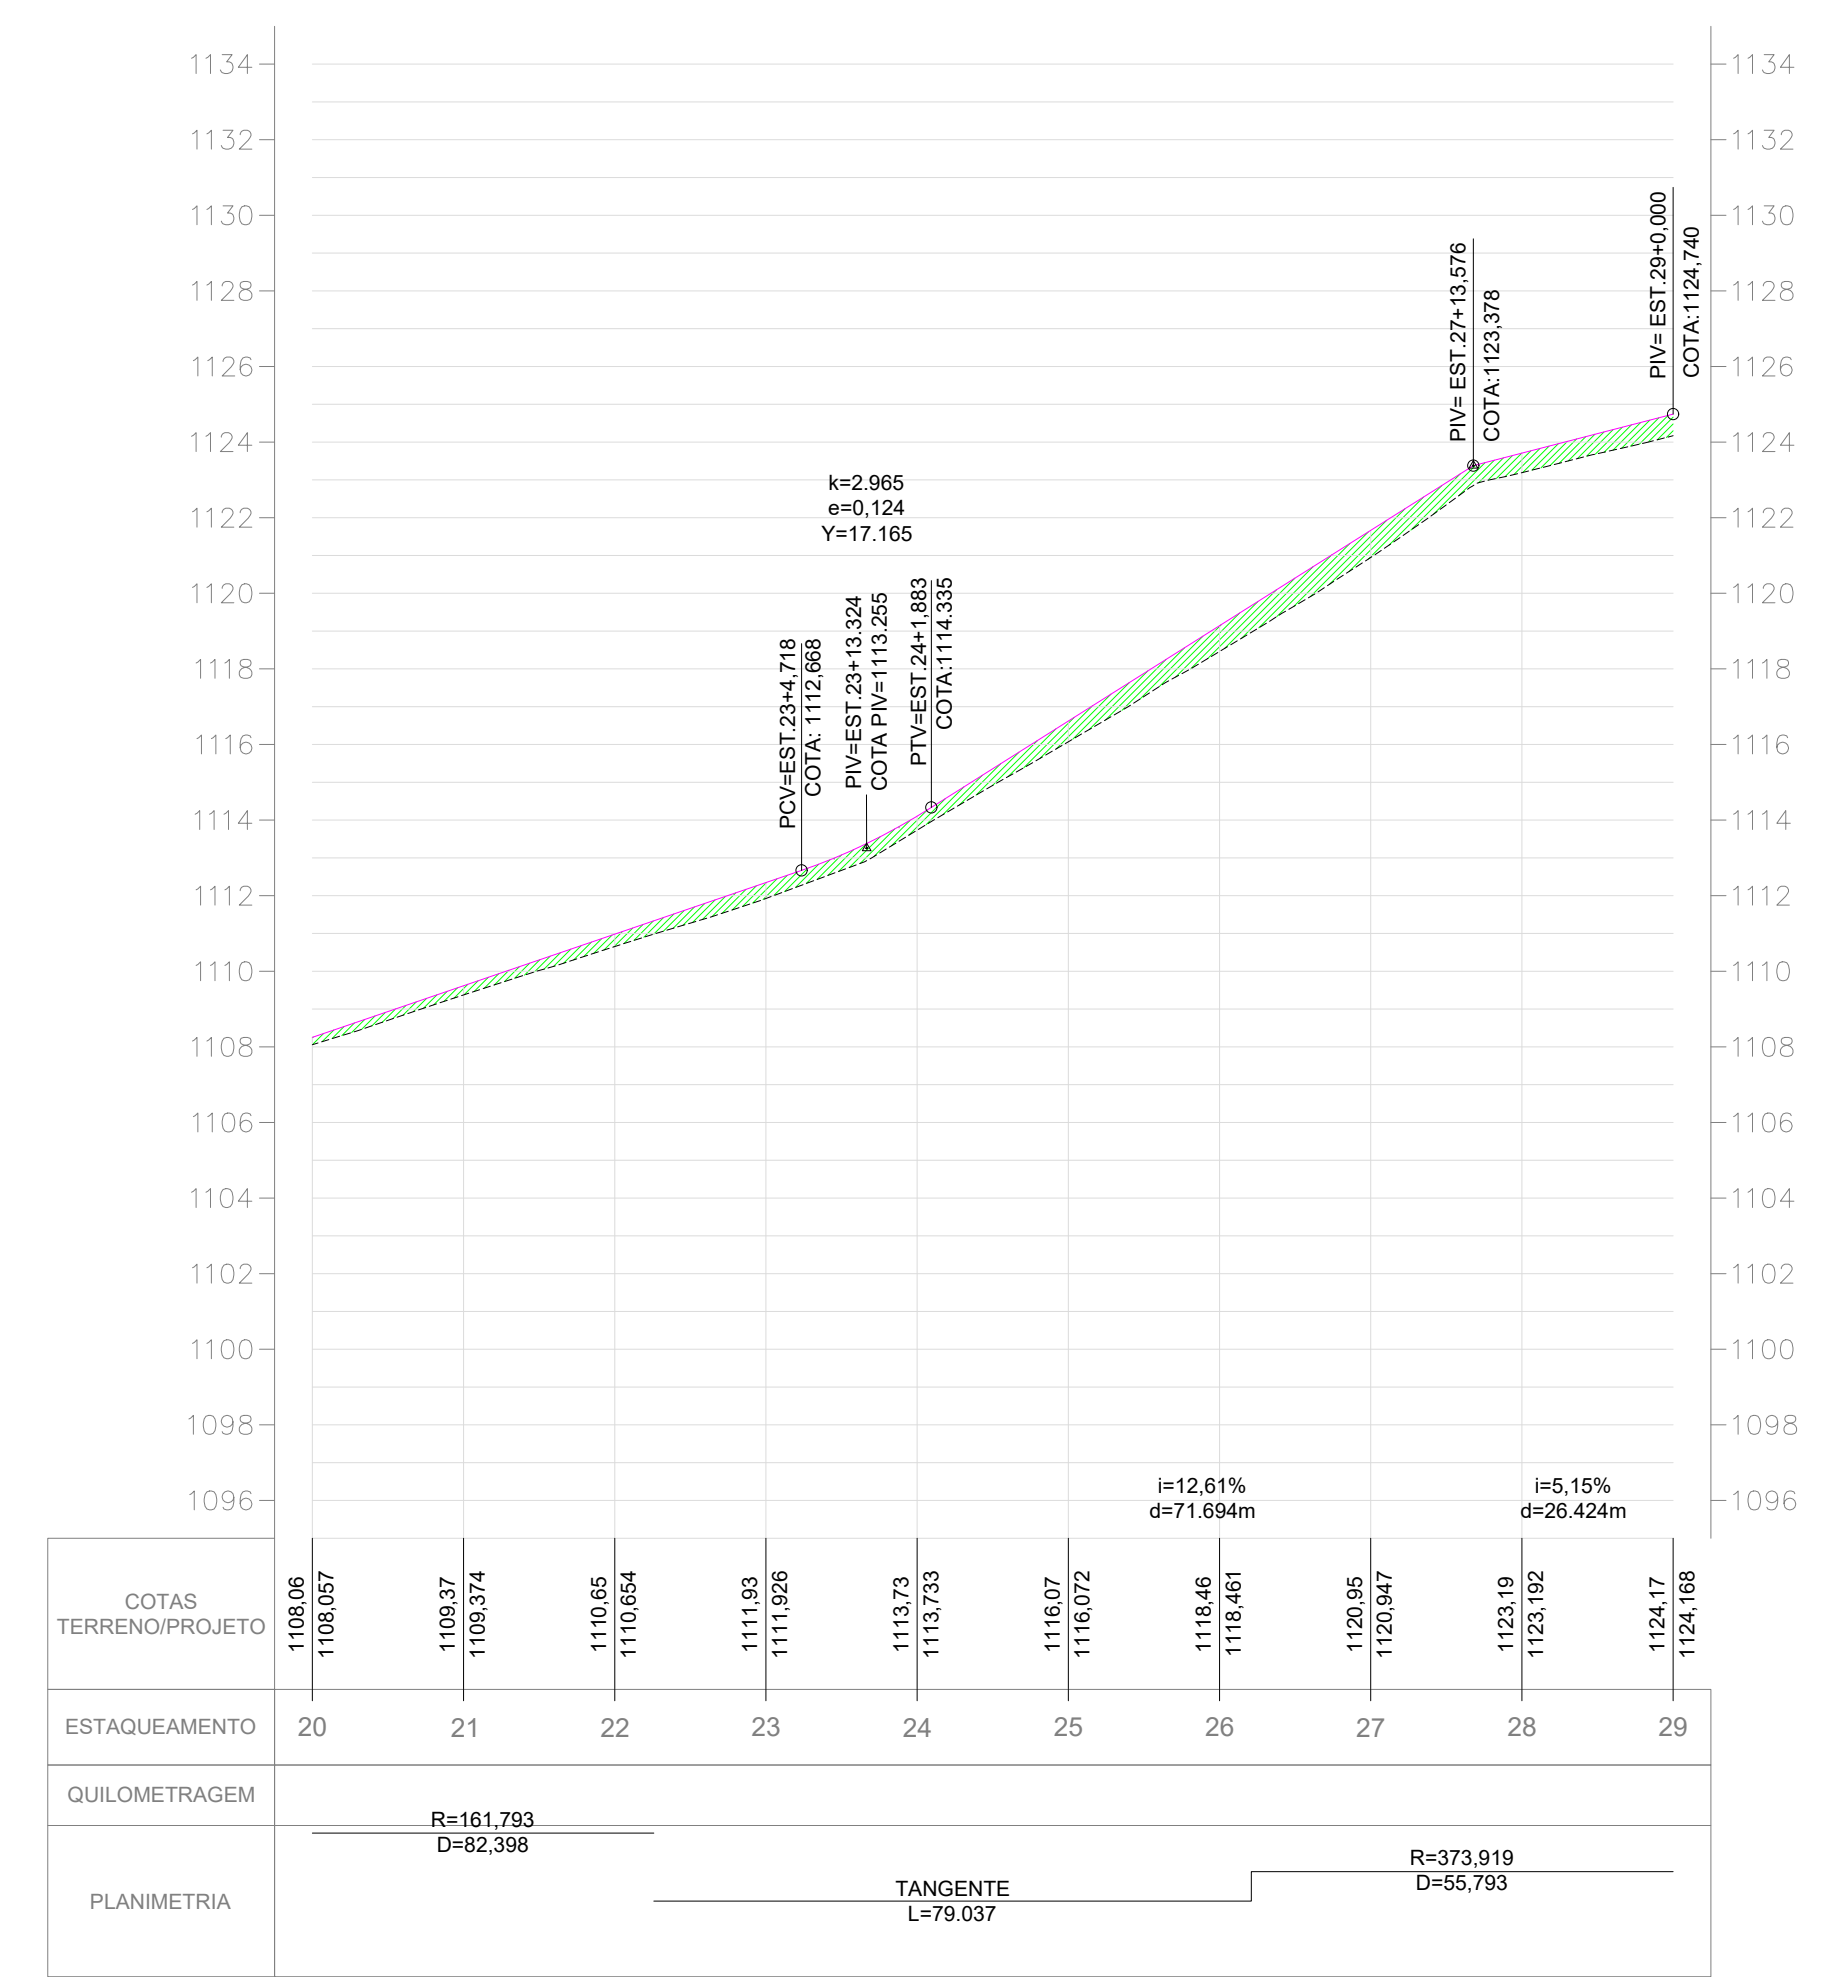

ARTICULAÇÃO DE FOLHAS

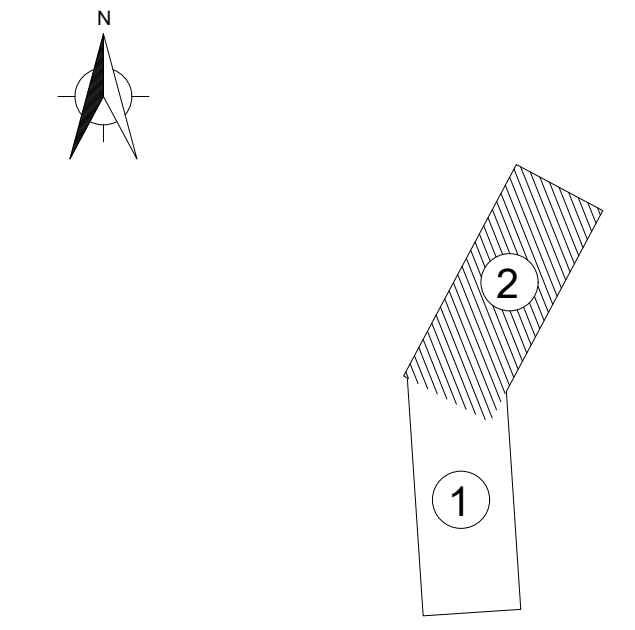

C	ABR/2024	THEO PRADO		
B	ABR/2024	THEO PRADO		1ª REVISÃO
A	MAI/2023	THEO PRADO		EMIÇÃO INICIAL
REVISÃO	DATA	NOME		DESCRIÇÃO
REVISÕES				
RESPONSÁVEL TÉCNICO		PROPRIETÁRIO	PROJETISTA	
EVERTON DOS SANTOS		CREA: 82287/D	PREF. STA. RITA DE CALDAS 17.857.442/0001-51	THEO PRADO
PROJETO GEOMÉTRICO E TERRAPLANAGEM PLANTA E PERFIL LONGITUDINAL TRECHO TOTAL				
ASSINATURA	ESTRADA CASCAVEL STA. RITA DE CALDAS - MG			DATA ABR/2024
ASSINATURA				ESCALA INDICADA
				FOLHA 02/02