Bairro São Geraldo

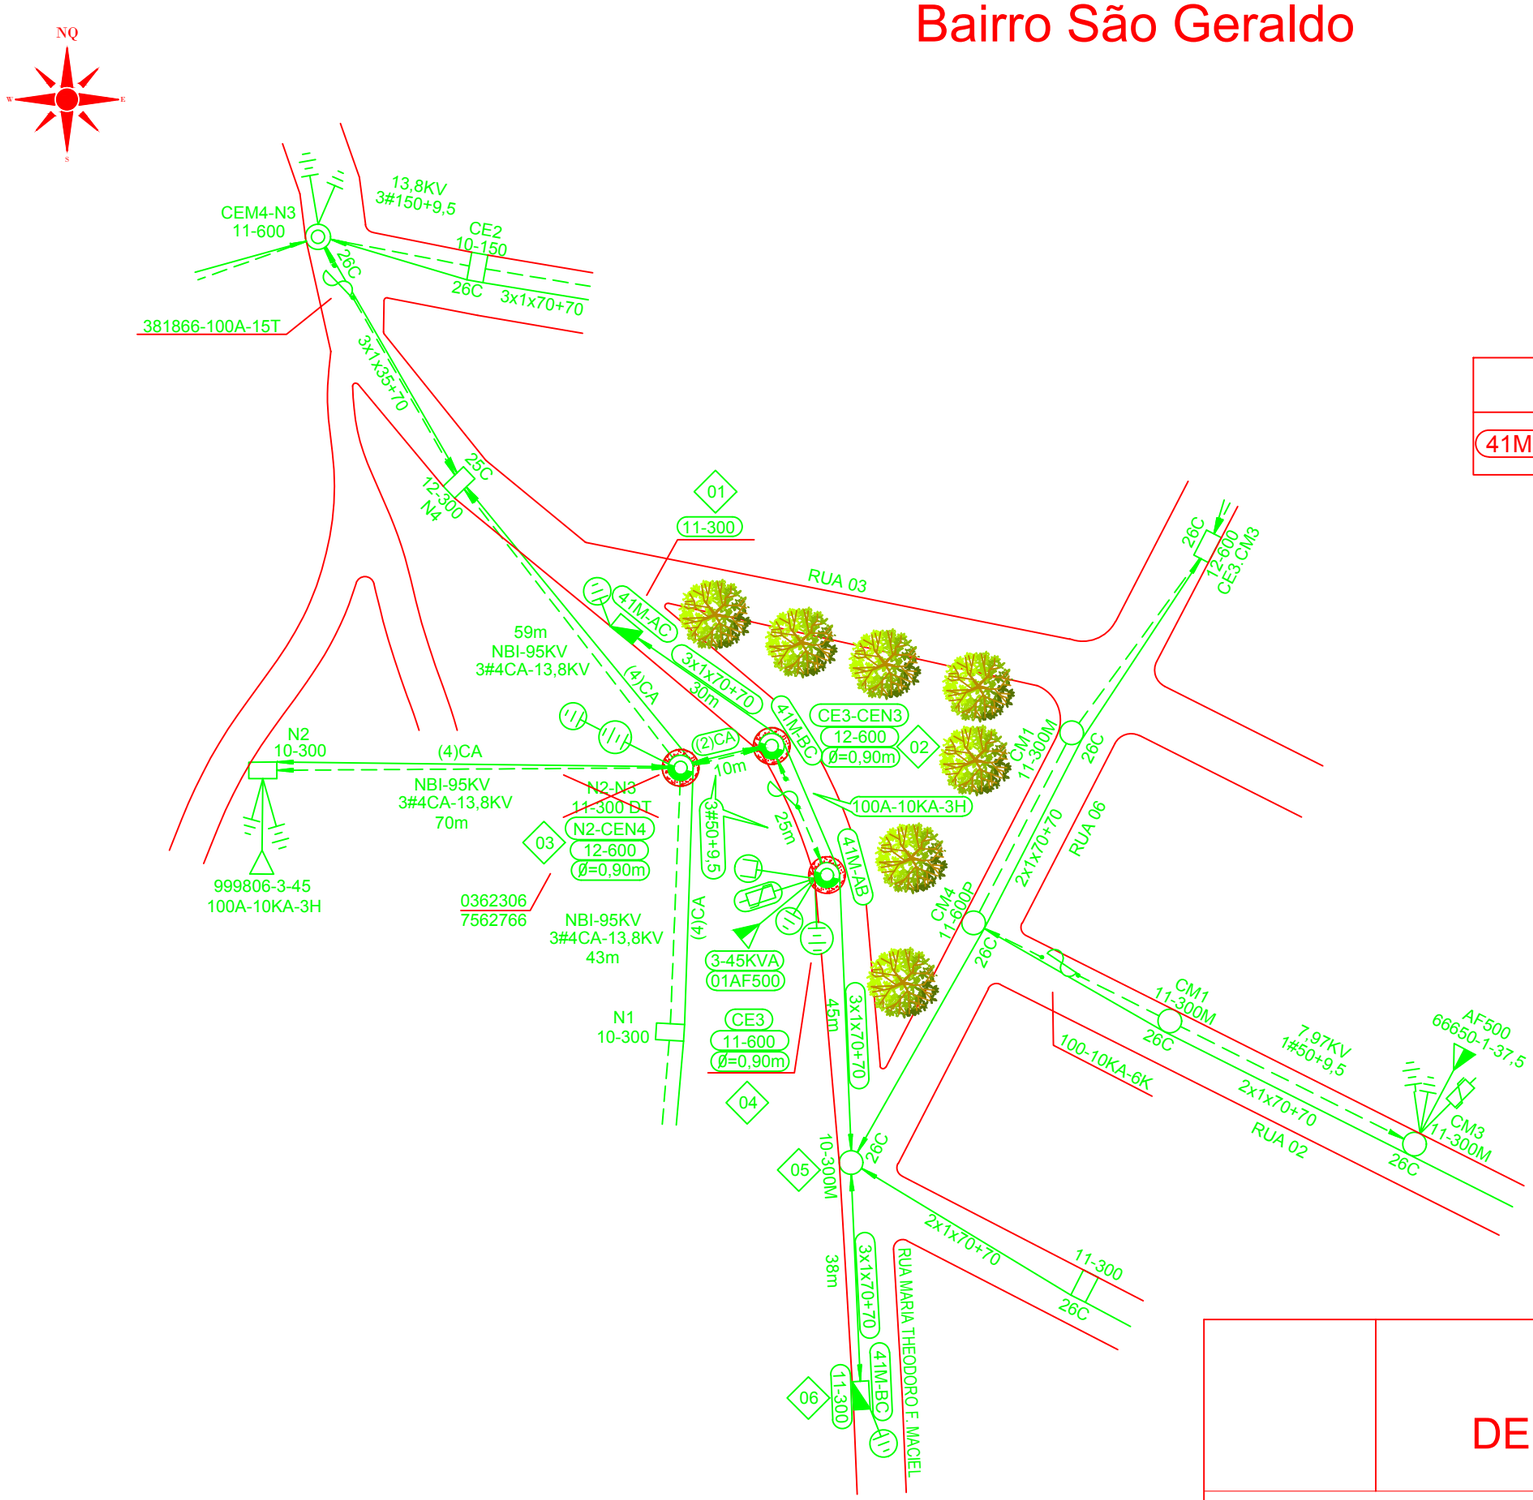

LEGENDA	
41M-XX	- LUMINÁRIA VIÁRIA DE LED DE 80W

PREFEITURA MUNICIPAL
DE SANTA RITA DE CALDAS - MG

Modificação e Extensão de Rede
de Distribuição Áerea

ESCALA	1/1000
FORMATO FOLHA	A3
FOLHA	01/02