



PERGOLADO

Esc. 1:100

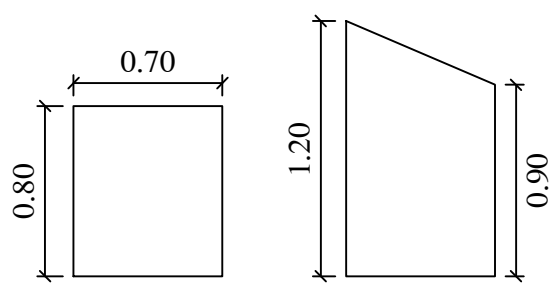

PULPITO

Esc. 1:50

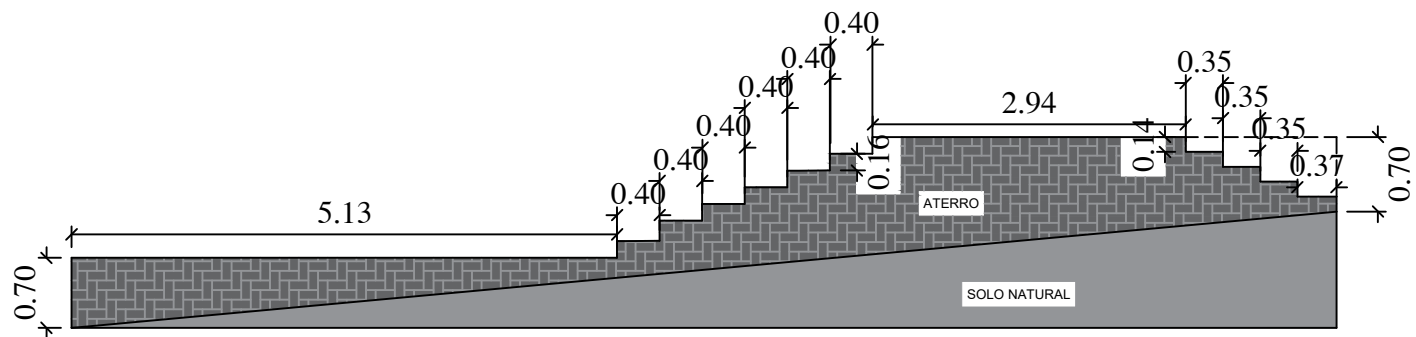

ROTATÓRIA

Esc. 1:50

TITULO — PLANTA DE DETALHAMENTO

LOCAL — RUA MIGUEL MARTINS DE CARVALHO/ RUA CAPITÃO TOTOCA/
RUA GUSTAVO CESAR DE CARVALHO - BAIRRO NOSSA
SENHORA APARECIDA - SANTA RITA DE CALDAS

PROPRIETÁRIO — PREFEITURA MUNICIPAL DE SANTA RITA DE CALDAS

Eng. Stella Siqueira de Carvalho
CREA MG 107.715 / D

Prefeitura Municipal de Santa Rita de Caldas
CNPJ:17.857.442/0001-51

DATA
SETEMBRO/2022

SEM ESCALA

FOLHA

01/01