


PLANTA BAIXA
Esc. 1:100

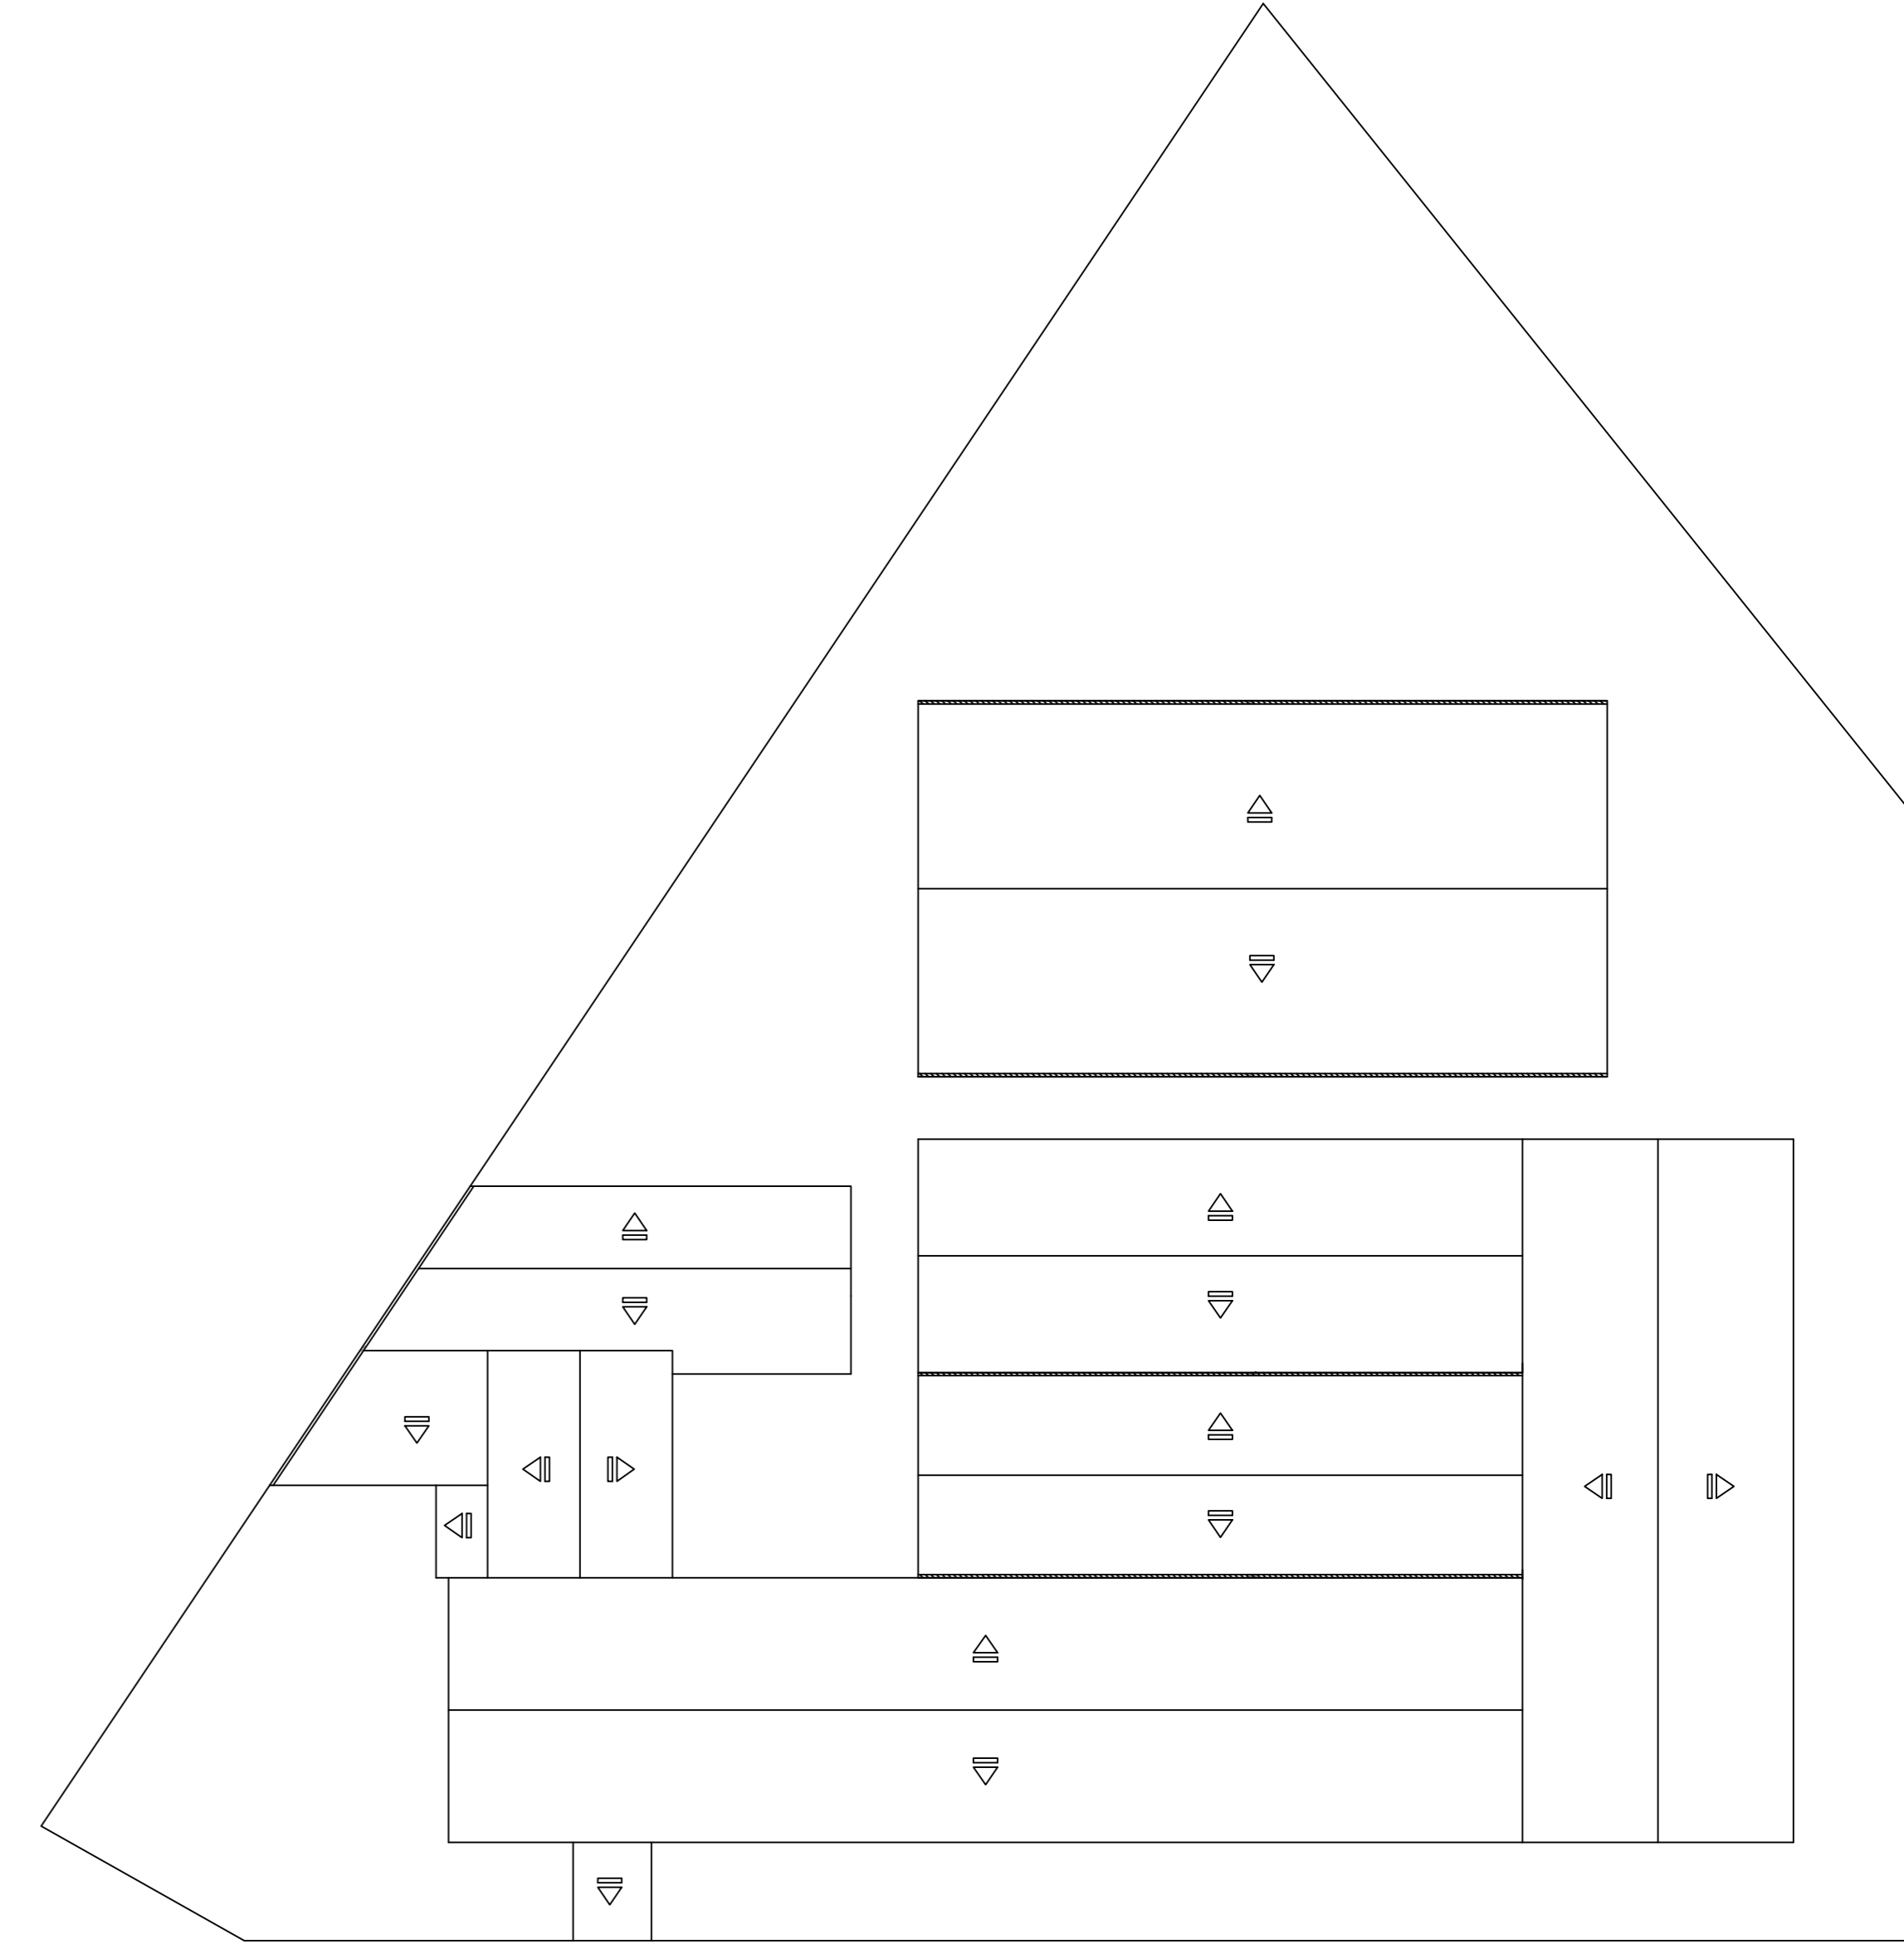

PLANTA DE COBERTURA
Esc. 1:200

PROJETO ARQUITETÔNICO FOLHA ÚNICA

PLANTA BAIXA, CORTES, ELEVÇÃO PLANTA DE COBERTURA E PLANTA DE LOCAÇÃO.

Local: PRAÇA DR ISSA MIGUEL SALOMÃO, Nº 10
 Bairro: CENTRO
 Cidade: SANTA RITA DE CALDAS, MINAS GERAIS
 Proprietário: PREFEITURA MUNICIPAL DE SANTA RITA DE CALDAS
 Data: NOVEMBRO 2022
 Escala: INDICADA Unidade: METROS

SITUAÇÃO (sem escala)


DECLARO QUE A APROVAÇÃO DO PROJETO NÃO IMPLICA NO RECONHECIMENTO POR PARTE DA PREFEITURA DO DIREITO DE PROPRIEDADE DO TERRENO.
 O PROPRIETÁRIO SE OBRIGA A NÃO PERMITIR QUE AS ÁGUAS PLUVIAIS SEJAM LANÇADAS NA REDE DE ESGOTO.

QUADRO DE ÁREAS	
Área bloco 01:	197,34m²
Área bloco 02:	195,72m²
Área bloco 03:	134,27m²
Área pátio:	302,47m²
Área quadra:	478,80m²
Área kiosque:	8,70m²
Área cobertura 01:	46,40m²
Área cobertura 02:	49,87m²
Área total:	1.417,57m²
Terreno:	3.360,00m²

Proprietário
 Prefeitura Municipal de Santa Rita de Caldas
 CNPJ: 17.857.442/0001-51

Autora do Projeto
 Sheila Siqueira de Carvalho
 Engenheira Civil
 CREA: MG-107.715/D

CARIMBOS:

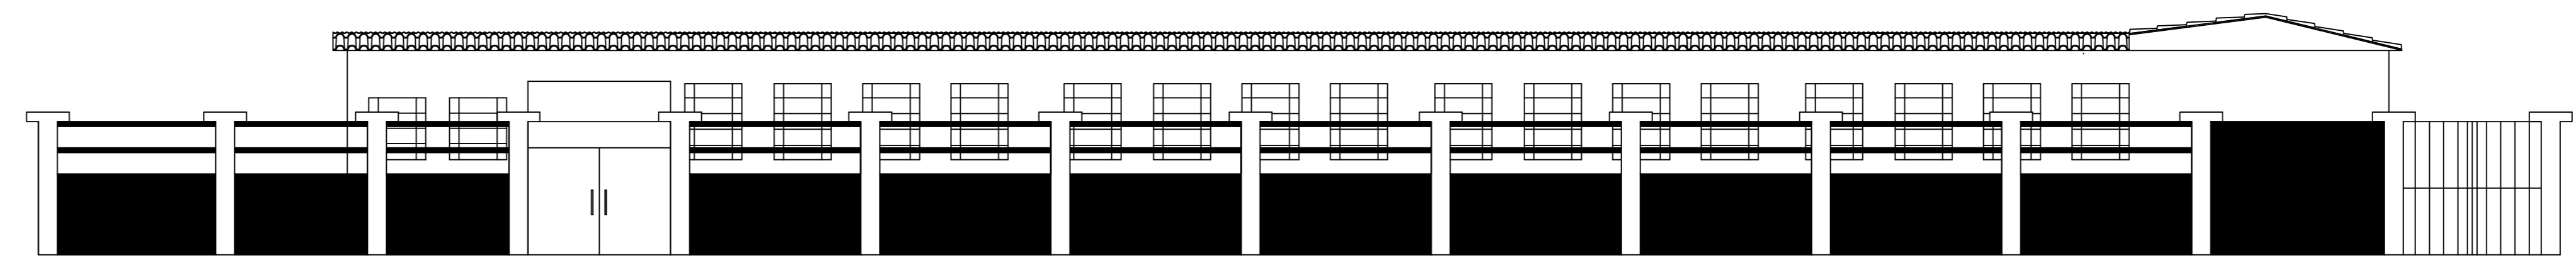

FACHADA
Esc. 1:100