


**CORTE AA**

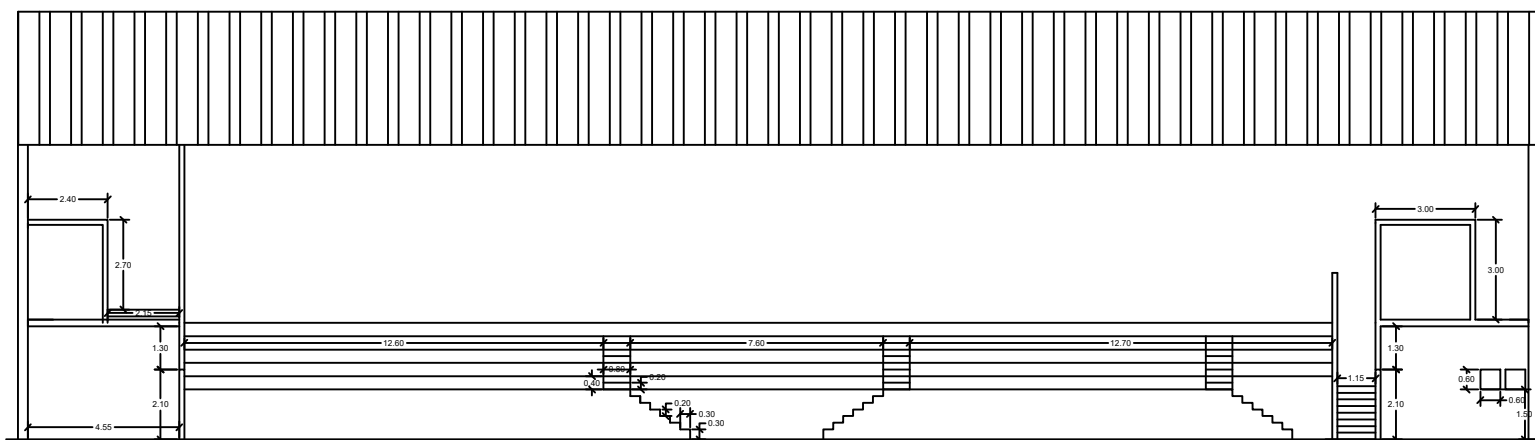

**CORTE BB**

<b>TÍTULO</b> — PROJETO ARQUITETÔNICO - CORTES		Eng. Stella Souza de Carvalho <b>CREA MG 107.718 / D</b>	
<b>LOCAL</b> — PRAÇA EUZA MARTINS LAGO, Nº.50 CENTRO - SANTA RITA DE CALDAS/MG		Prefeitura Municipal de Santa Rita de Caldas <b>CPM 17.487.446/2001-81</b>	
<b>PROPRIETÁRIO</b> — PREFEITURA MUNICIPAL DE SANTA RITA DE CALDAS		<b>DATA</b> MARÇO/2023	<b>ESCALA</b> INDICADA
		<b>FOLHA</b> 02/03	