

QUADRO RESUMO		
ESTRADA PONTE DE SÃO BENTO		
FORMATO	TAMANHO (m)	QUANT.
	0,80 x 0,80	2
	Ø 0,80cm	2
	Ø 0,80cm	2

QUADRO CÁLCULO DE ÁREA DE SINALIZAÇÃO HORIZONTAL				
ESTRADA PONTE DE SÃO BENTO				
ITEM	PINTURA ESPECIAL	COMPRIMENTO	QUANTIDADE	TOTAL(m)
---	LFO-1 - LINHA SIMPLES CONTÍNUA	710,00	1,00 unid.	710,00
- - -	LFO-2 - LINHA SIMPLES SECCIONADA	18,00 M	1,00 unid.	18,00
---	LBO - LINHA DE BORDA DE PISTA	800,00 M	2,00 unid.	1600,00

LEGENDA DE SINALIZAÇÃO:

- DEFENSA PROJETADA
- DEFENSA EXISTENTE
- TERMINAL ABSORVEDOR DE ENERGIA
- LFO - LINHA DE FLUXOS OPOSTOS
- LBO - LINHA DE BORDA DE PISTA
- LCO - LINHA DE CONTINUIDADE
- LMS-1 - LINHA SIMPLES CONTÍNUA
- LMS-2 - LINHA SIMPLES TRACEJADA


LEGENDA:

- GRAMA
- ÁRVORE
- TALUDE DE CORTE
- SAIA/BORDO EXISTENTE
- BOLSÃO
- PORTEIRA
- ALAMBRADO
- CORREGO
- MEIO-FIO EXISTENTE
- MURO EXISTENTE
- LINHA DO TERRENO
- CORTE
- CANALETA PROJETADA
- PAVIMENTO EXISTENTE
- TALUDE DE ATERRO
- PAREDE
- CURRAL
- CURVA MESTRA
- CURVA SECUNDÁRIA
- MANILHA EXISTENTE
- CANALETA EXISTENTE
- FURNAS
- RAMPA
- LINHA DO GREIDE
- DESCIDA D'ÁGUA PROJETADA

- NOTAS:**
- 1 - MEDIDAS E COTAS EM METRO, SALVO INDICAÇÃO EM CONTRÁRIO.
 - 2 - ESTACAS A CADA 20,00M.
 - 3 - SISTEMA DE COORDENADAS PLANAS UTM DATUM SIRGAS 2000.

QUADRO QUANTITATIVO DE SUPORTE					
ESTRADA PONTE DE SÃO BENTO					
ITENS	SUPORTE P/ PLACA TIPO	QUANTIDADE	EXTENSÃO DO SUPORTE	RAIO	EXTENSÃO TOTAL
01	ADVERTÊNCIA	02	3,00 m	0,40	6,00
02	REGULAMENTAÇÃO	04	3,00 m	0,40	12,00
				TOTAL	18,00

QUADRO QUANTITATIVO DE PLACAS					
ESTRADA PONTE DE SÃO BENTO					
ITENS	PLACA TIPO	DIMENSÃO (TAMANHO)	ÁREA (m2)	QUANTIDADE	ÁREA TOTAL (m2)
01	ADVERTÊNCIA	0,80 X 0,80	0,64	02	1,28
02	REGULAMENTAÇÃO	Ø 0,80	0,50	04	2,00
				TOTAL	3,28

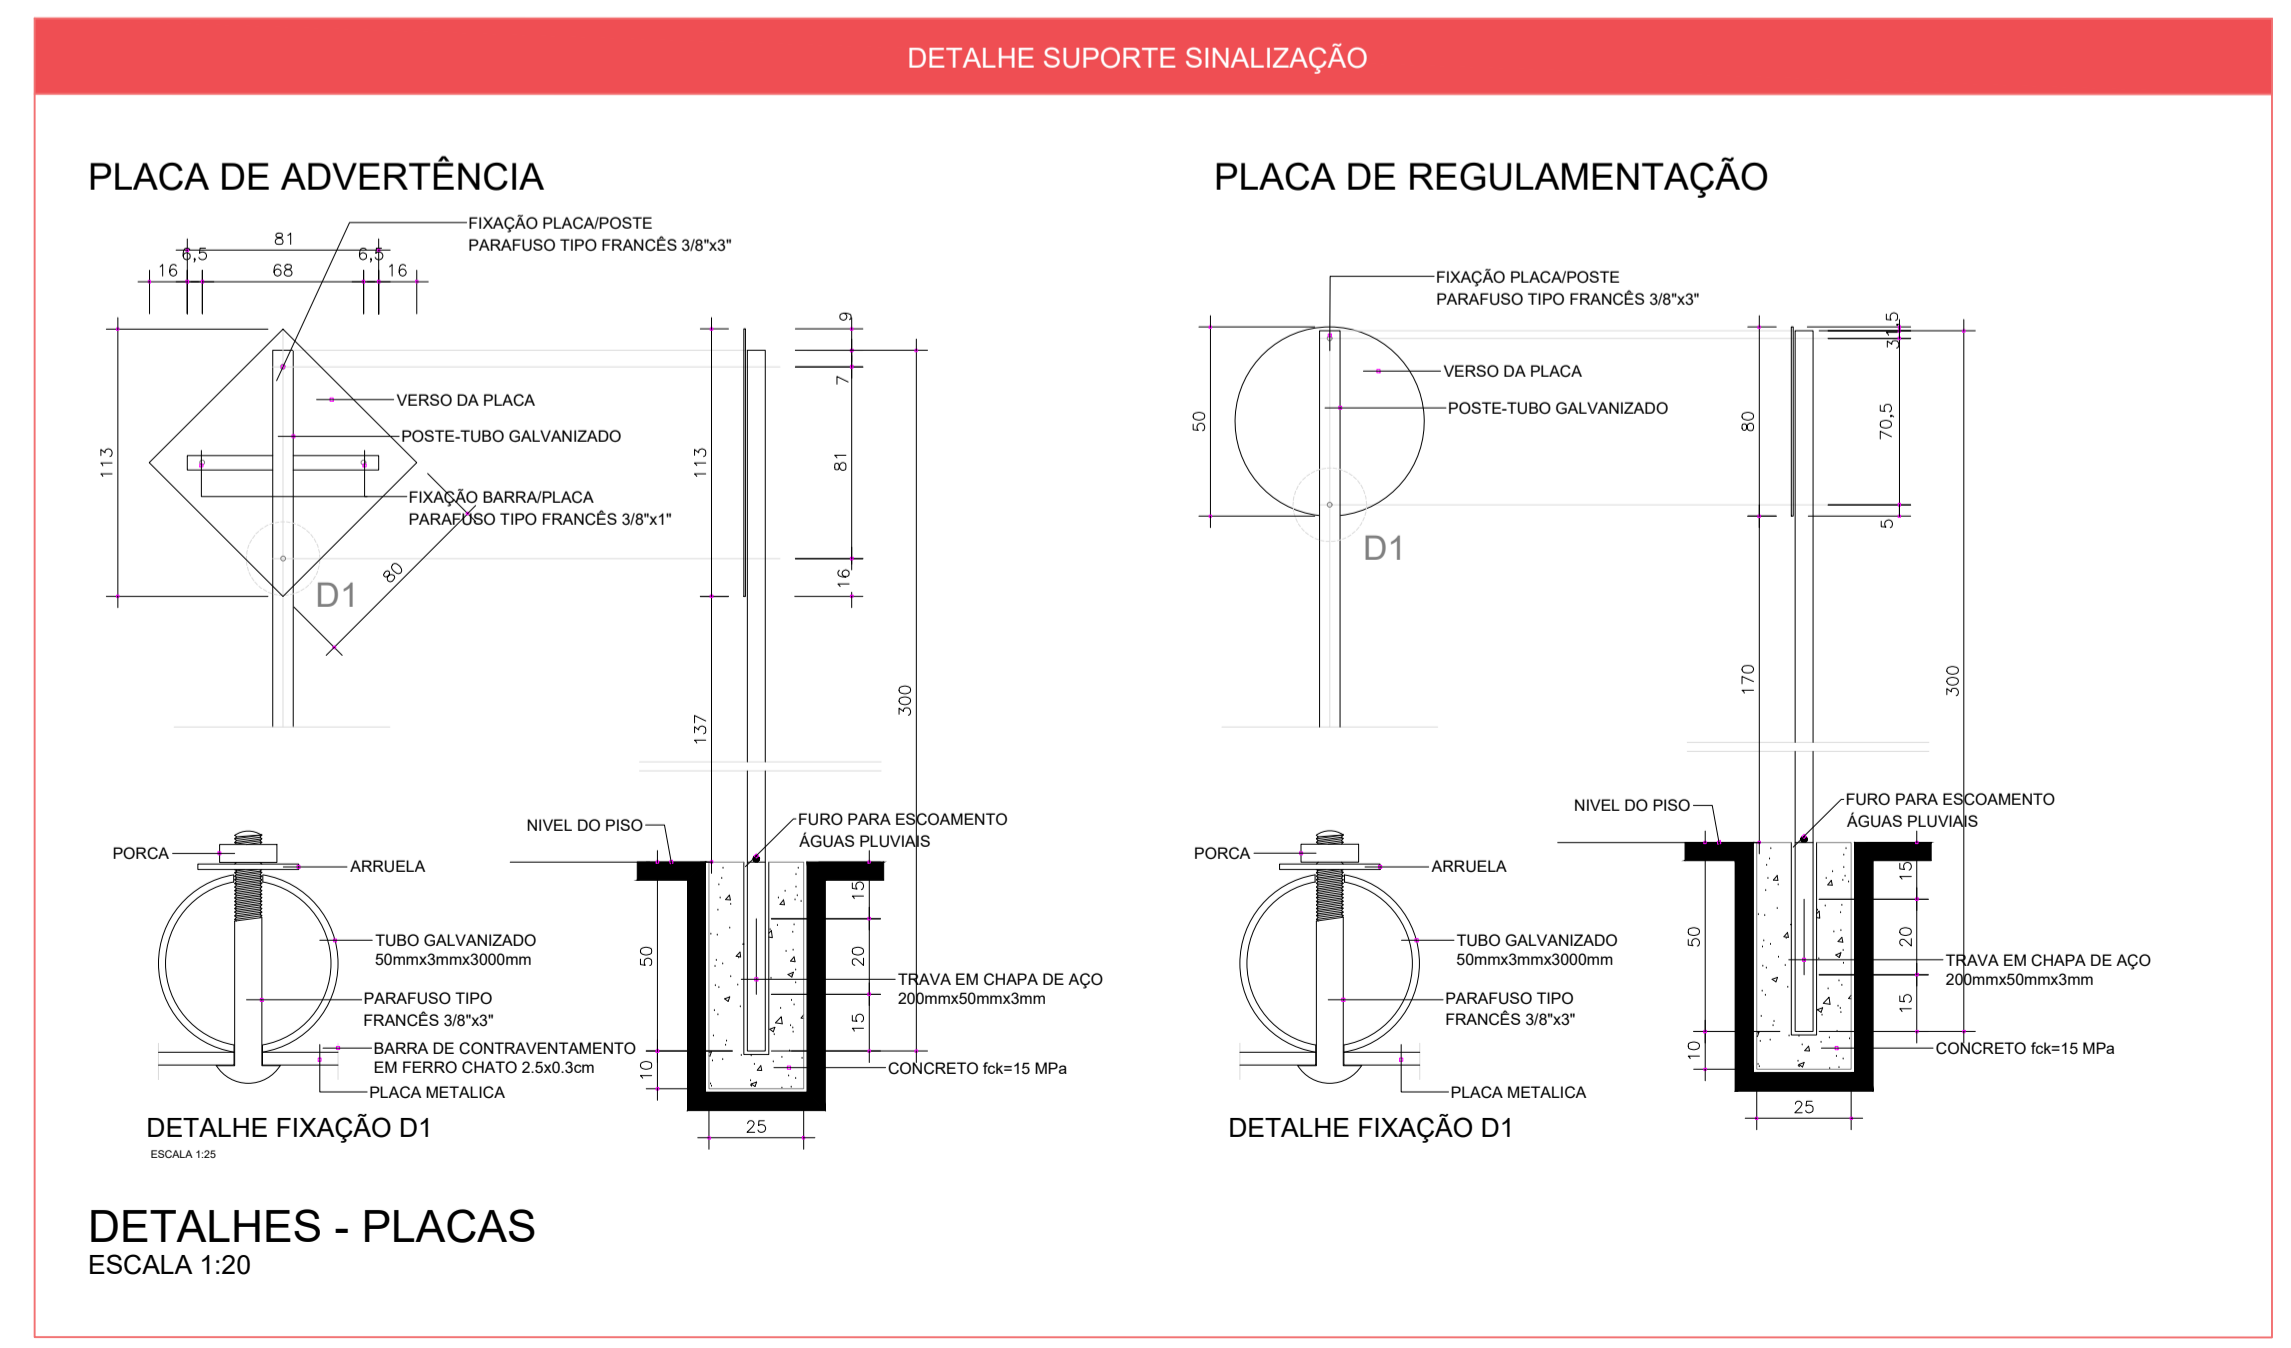

C			
B			
A	MAI/2023	THEO PRADO	EMIÇÃO INICIAL
REVISÃO	DATA	NOME	DESCRIÇÃO
REVISÕES			
<p>VERSA Soluções Projetos - Execução - Licenças Ambientais - Segurança do Trabalho Av. Alberto Vieira Romão, 2465 - Distrito Industrial - Alfenas MG (35) 3011-8132</p>		CONTRATO Nº - PROJETO Nº PRO-EXE-TER-SRC-006 23-ESB-T3-R002-2023	ART Nº MG20232182621 PROJETISTA THEO PRADO
RESPONSÁVEL TÉCNICO	PROPRIETÁRIO	PROJETISTA	
EVERTON DOS SANTOS	CREA: 82287/D	PREF. STA. RITA DE CALDAS 17.857.442/0001-51	THEO PRADO
PROJETO DE SINALIZAÇÃO PLANTA E DETALHES TRECHO - ENTRADA RODOVIA			
ASSINATURA	DATA	ESCALA	INDICADA
EVERTON DOS SANTOS	JUN/2023	INDICADA	
ASSINATURA	FOLHA	01/01	
PREF. STA. RITA DE CALDAS			