

QUADRO RESUMO		
ESTRADA SERTÃOZINHO		
FORMATO	TAMANHO (m)	QUANT.
	0,80 x 0,80	2
	Ø 0,80cm	2
	Ø 0,80cm	2

QUADRO CÁLCULO DE ÁREA DE SINALIZAÇÃO HORIZONTAL				
ESTRADA SERTÃOZINHO				
ITEM	PINTURA ESPECIAL	COMPRIMENTO	QUANTIDADE	TOTAL(m)
---	LFO-1 - LINHA SIMPLES CONTÍNUA	800,00	1,00 unid.	800,00
- - -	LFO-2 - LINHA SIMPLES SECCIONADA	0,00 M	0,00 unid.	0,00
---	LBO - LINHA DE BORDA DE PISTA	800,00 M	2,00 unid.	1600,00


LEGENDA DE SINALIZAÇÃO:	
	DEFENSA PROJETADA
	DEFENSA EXISTENTE
	TERMINAL ABSORVEDOR DE ENERGIA
	LFO - LINHA DE FLUXOS OPOSTOS
	LBO - LINHA DE BORDA DE PISTA
	LCO - LINHA DE CONTINUIDADE
	LMS-1 - LINHA SIMPLES CONTÍNUA
	LMS-2 - LINHA SIMPLES TRACEJADA

LEGENDA:	
	GRAMA
	ÁRVORE
	TALUDE DE CORTE
	CERCA DE ARAME
	SAIA/BORDO EXISTENTE
	BOLSÃO
	PORTEIRA
	ALAMBRADO
	CORREGO
	BORDO DA PISTA
	MURO EXISTENTE
	LINHA DO TERRENO
	CORTE
	PAVIMENTO EXISTENTE
	PAVIMENTO PROJETADO
	TALUDE DE ATERRO
	DELIMITAÇÃO URBANA
	CURRAL
	CURVA MESTRA
	CURVA SECUNDÁRIA
	MANILHA EXISTENTE
	CANALETA EXISTENTE
	FURNAS
	RAMPA
	LINHA DO GREIDE
	ATERRO

**NOTAS:**  
1 - MEDIDAS E COTAS EM METRO, SALVO INDICAÇÃO AO CONTRÁRIO.  
2 - ESTACAS A CADA 20,00M.  
3 - SISTEMA DE COORDENADAS PLANAS UTM DATUM SIRGAS 2000.

QUADRO QUANTITATIVO DE SUPORTE					
ESTRADA SERTÃOZINHO					
ITENS	SUPORTE P/ PLACA   TIPO	QUANTIDADE	EXTENSÃO DO SUPORTE	RAIO	EXTENSÃO TOTAL
01	ADVERTÊNCIA	02	3,00 m	0,40	6,00
02	REGULAMENTAÇÃO	04	3,00 m	0,40	12,00
				TOTAL	18,00

QUADRO QUANTITATIVO DE PLACAS					
ESTRADA SERTÃOZINHO					
ITENS	PLACA   TIPO	DIMENSÃO (TAMANHO)	ÁREA (m2)	QUANTIDADE	ÁREA TOTAL (m2)
01	ADVERTÊNCIA	0,80 X 0,80	0,64	02	1,28
02	REGULAMENTAÇÃO	Ø 0,80	0,50	04	2,00
				TOTAL	3,28

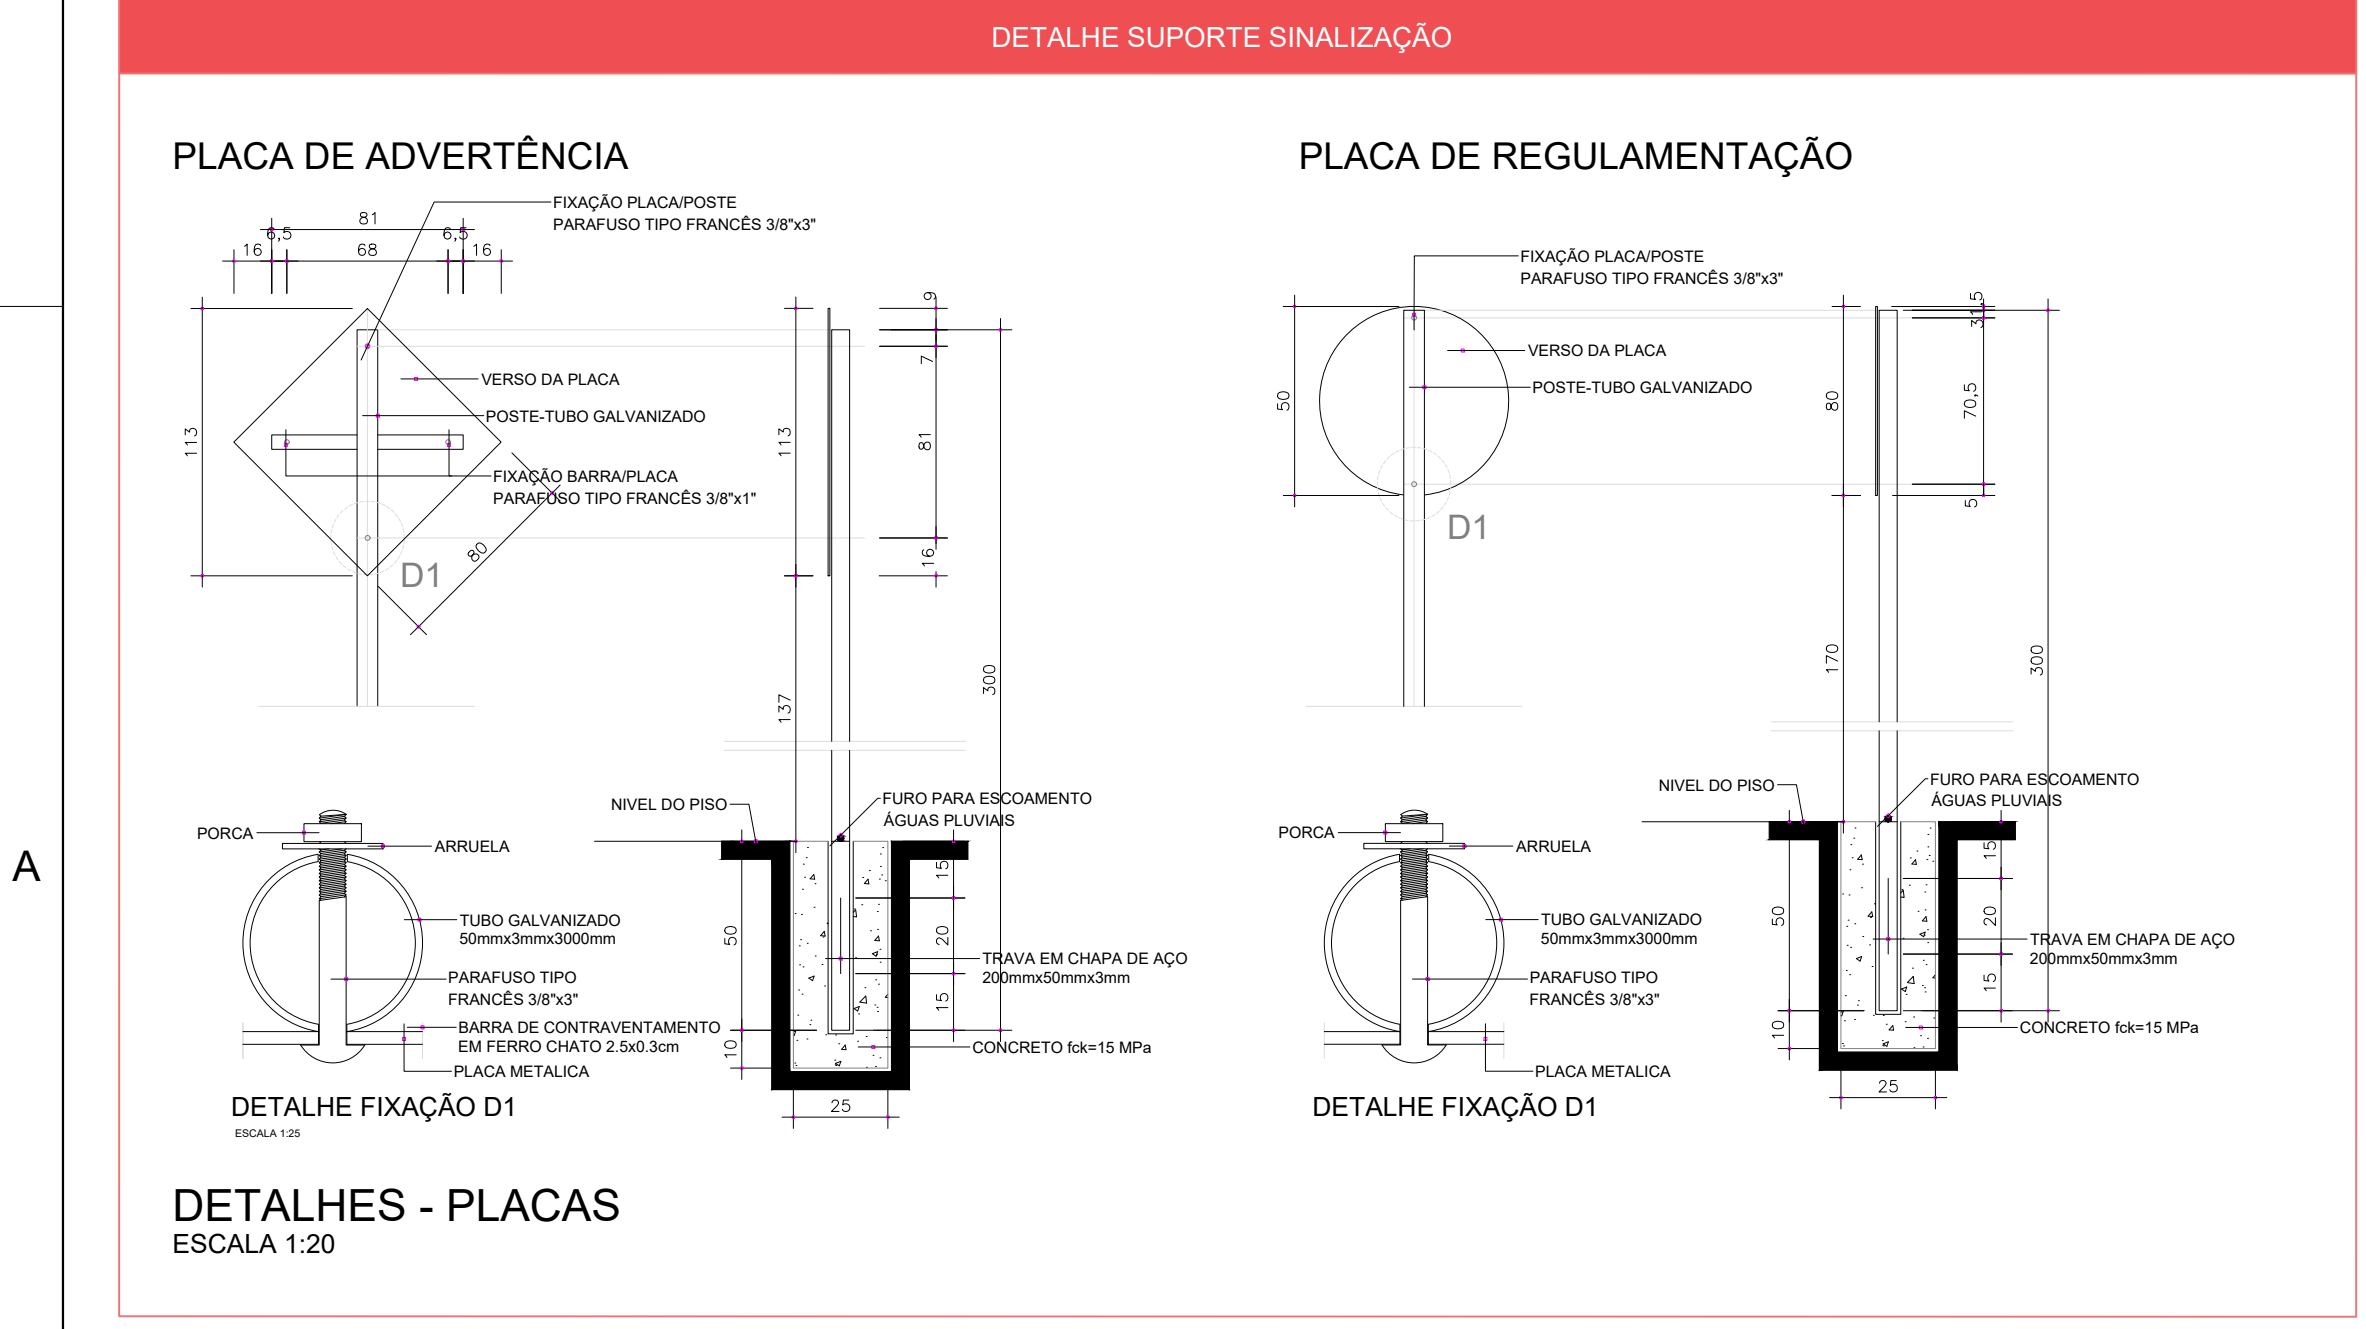

A	REVISÃO	EMISSION INICIAL	THEO PRADO	02/05/2024			
		DESCRIÇÃO	VERIF.	DATA			
REVISÕES							
DESENHO	THEO PRADO	ESCALA	1:1000 / INDICADA	CONTRATO	CONVÊNIO 945533/2023	ART.	MG20253837488
APROVADO EM 19/08/2025							
PROJETO DE SINALIZAÇÃO VIÁRIA							
TÍTULO E LOCAL				FOLHA			
PLANTA E DETALHES				01/01			
R.T.				ASS. PROPRIETÁRIO			
LUIS ROBERTO GARCIA				ASS. PROPRIETÁRIO			
DATA				Nº			
18/08/2025				PRO-EXE-TER-SRC-005.24-ERS-R001-2024			