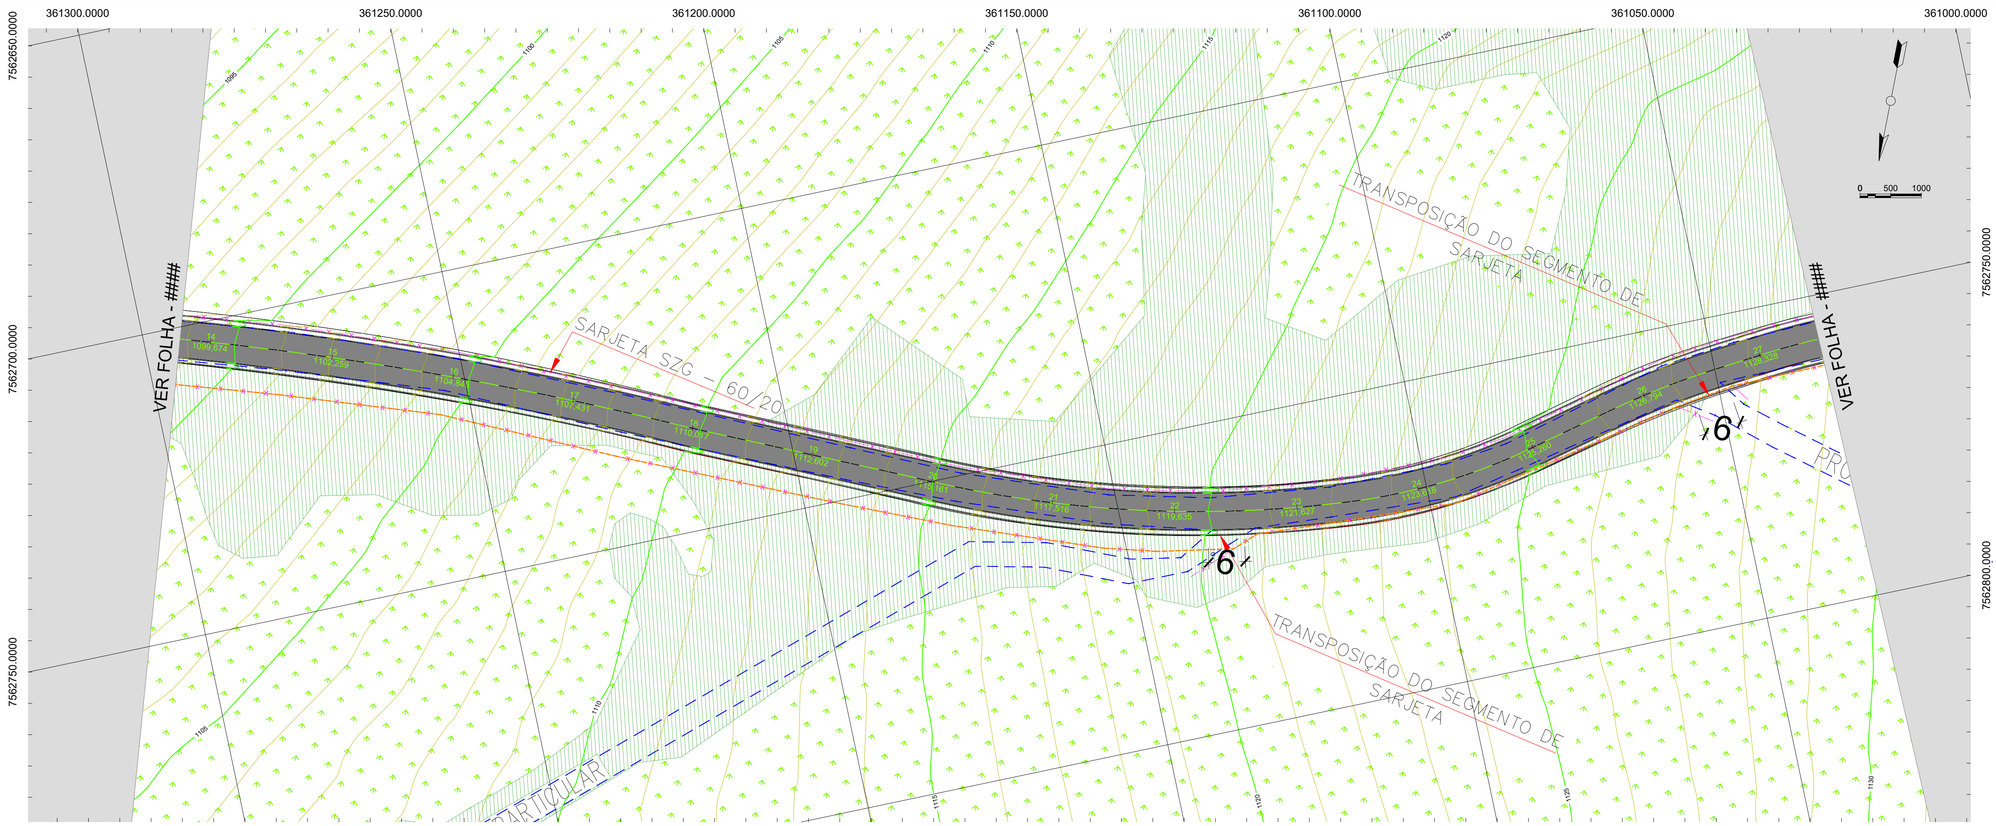

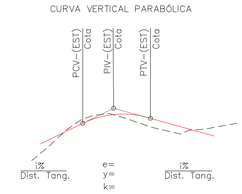

ALINHAMENTO

780,566
440

LEGENDA:

- GRAMA
- ÁRVORE
- TALUDE DE CORTE
- CERCA DE ARAME
- SAIA/BORDO EXISTENTE
- BOLSÃO
- PORTEIRA
- ALAMBRADO
- CÓRREGO
- BORDO DA PISTA
- MURO EXISTENTE
- LINHA DO TERRENO
- CORTE
- PAVIMENTO EXISTENTE
- PAVIMENTO PROJETADO
- TALUDE DE ATERRO
- DELIMITAÇÃO URBANA
- CURRAL
- CURVA MESTRA
- CURVA SECUNDÁRIA
- MANILHA EXISTENTE
- CANALETA EXISTENTE
- FURNAS
- RAMPA
- LINHA DO GREIDE
- ATERRO

NOTAS:

1 – MEDIDAS E COTAS EM METRO, SALVO INDICAÇÃO AO CONTRÁRIO.
2 – ESTACAS A CADA 20,00m.
3 – SISTEMA DE COORDENADAS PLANAS UTM DATUM SIRGAS 2000.

ARTICULAÇÃO DE FOLHAS

PERFIL SERTAOZINHO - PRINCIPAL
ESCALA VERTICAL: 1:200

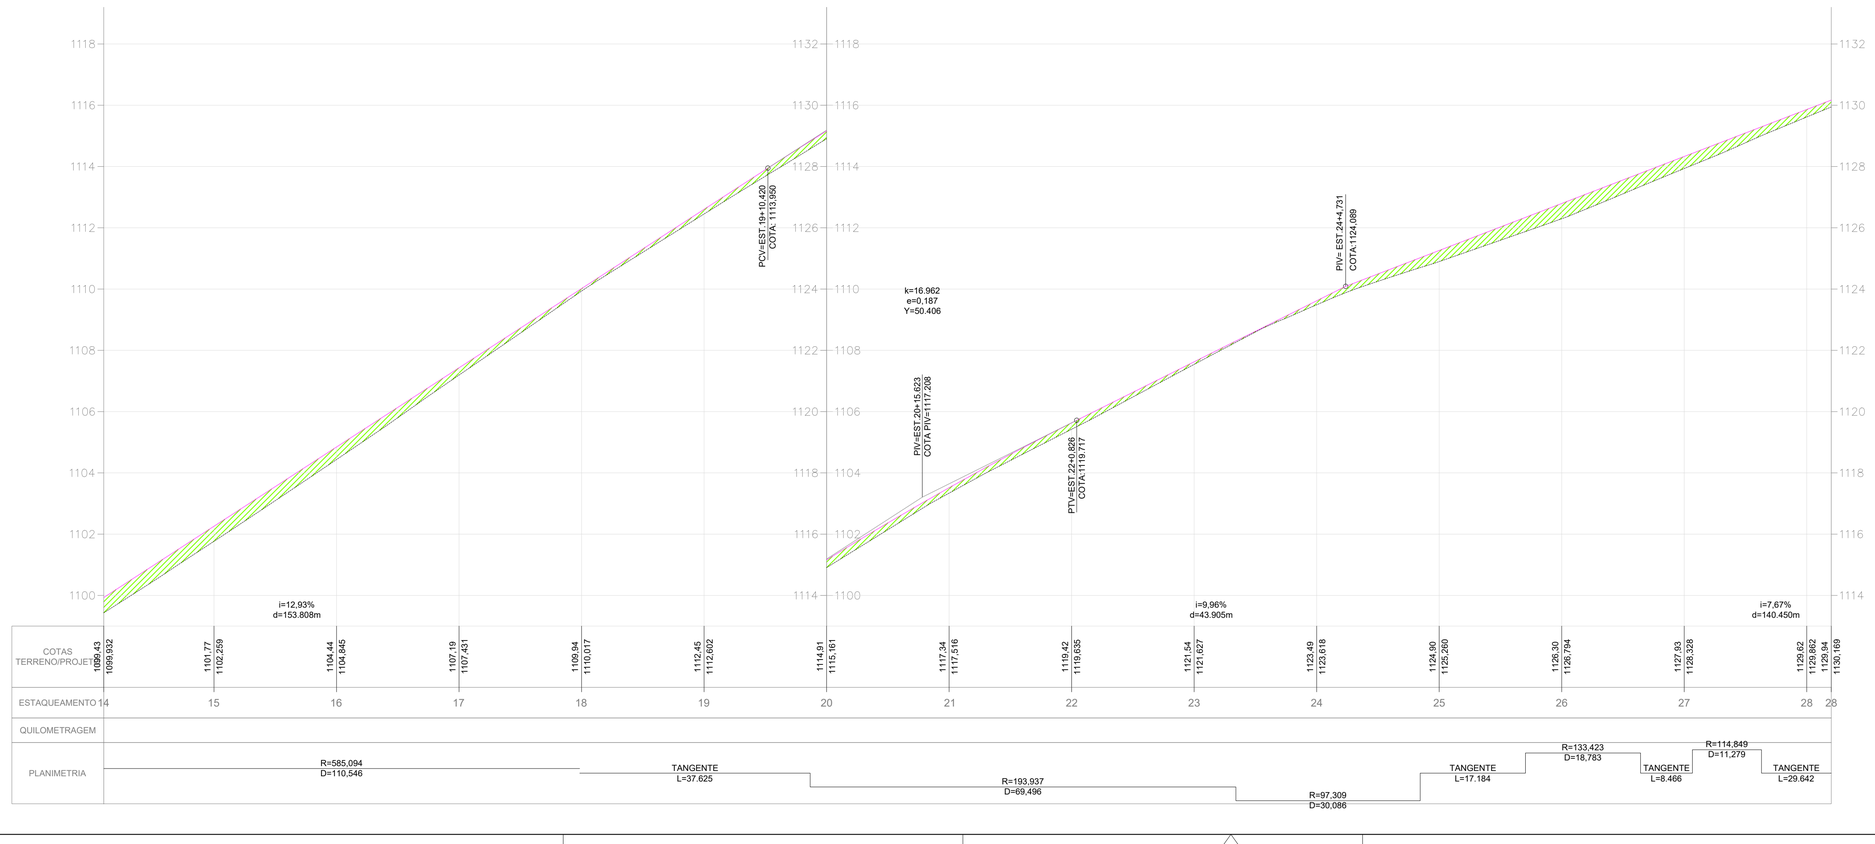

PERFIL SERTAOZINHO - PRINCIPAL
ESCALA VERTICAL: 1:200

VOLUME TOTAL – SERTAOZINHO – PRINCIPAL

Estaca	Área de Corte (m²)	Área de Aterro (m²)	Volume de Corte (m3)	Volume de Aterro (m3)	Volum. Corte Acum. (m3)	Volum Aterro Acum. (m3)	Volume Líquido (m3)
15+0,00	0,05	2,42	1.23	48,37	450,30	275,76	174,54
16+0,00	0,10	1,72	1.50	41,49	451,80	317,25	134,55
17+0,00	0,23	0,45	3.32	21,80	455,11	339,05	116,06
18+0,00	1,13	0,02	13.60	4,75	468,71	343,80	124,91
19+0,00	0,58	0,06	17.11	0,82	485,82	344,62	141,20
20+0,00	0,10	0,32	6.80	3,77	492,62	348,39	144,23
21+0,00	0,38	0,03	4.76	3,47	497,38	351,86	145,52
22+0,00	0,24	0,14	6.18	1,66	503,56	353,52	150,04
23+0,00	1,06	0,01	13.01	1,43	516,57	354,95	161,62
24+0,00	0,79	0,11	18.67	1,12	535,24	356,07	179,17
25+0,00	0,10	1,29	9.11	13,75	544,36	369,82	174,53
26+0,00	0,00	2,33	1.01	36,38	545,37	406,20	139,17
27+0,00	0,03	1,54	0.32	38,90	545,69	445,11	100,58
28+0,00	0,15	0,37	1.82	19,23	547,51	464,34	83,17
29+0,00	0,62	0,04	7.72	4,13	555,23	468,47	86,76

REVISÃO	DESCRIÇÃO	VERIF.	DATA
A	EMISSÃO INICIAL	THEO PRADO	02/05/2024

REVISÕES

DESENHO: THEO PRADO	ESCALA: 1:1000 / INDICADA	CONTRATO: CONVÊNIO 945533/2023	ART.: MG20253837488

APROVADO EM 19/08/2025 — EDVAN LOPES:43884954687 — Assinado de forma digital por EDVAN LOPES:43884954687 Dados: 2025.08.20 15:30:59 -03'00'

PREFEITURA DE SANTA RITA DE CALDAS
FUTURO FEITO COM TRABALHO - GESTÃO 2021-2024
Praça Padre Alderigi, 216, Centro, Santa Rita de Caldas - MG
(35) 3734-1209 - gabinete@prefeiturasrc.mg.gov.br

MINISTÉRIO DA INTEGRAÇÃO E DO DESENVOLVIMENTO REGIONAL
GOVERNO FEDERAL BRASIL UNIÃO E RECONSTRUÇÃO

PROJETO GEOMÉTRICO E TERRAPLANAGEM

TÍTULO E LOCAL: PLANTA E PERFIL LONGITUDINAL
ESTRADA SERTÃOZINHO, SANTA RITA DE CALDAS - MG

FOLHA: 02/03

Documento assinado digitalmente
gov.br LUIS ROBERTO GARCIA Data: 20/08/2025 16:55:52-0300 Verifique em https://validar.iti.gov.br

R.T.: LUIS ROBERTO GARCIA

ASS. PROPRIETÁRIO: EDVAN LOPES:43884954687 — Assinado de forma digital por EDVAN LOPES:43884954687 Dados: 2025.08.20 15:31:20 -03'00'

DATA: 18/08/2025

Nº: PRO-EXE-TER-SRC-005.24-ERS-R001-2024

A1
PRANCHA A1 - 594 X 841

PRO-EXE-TER-SRC-005.24-ERS-R001-2024.dwg
NOME DO ARQUIVO DIGITAL