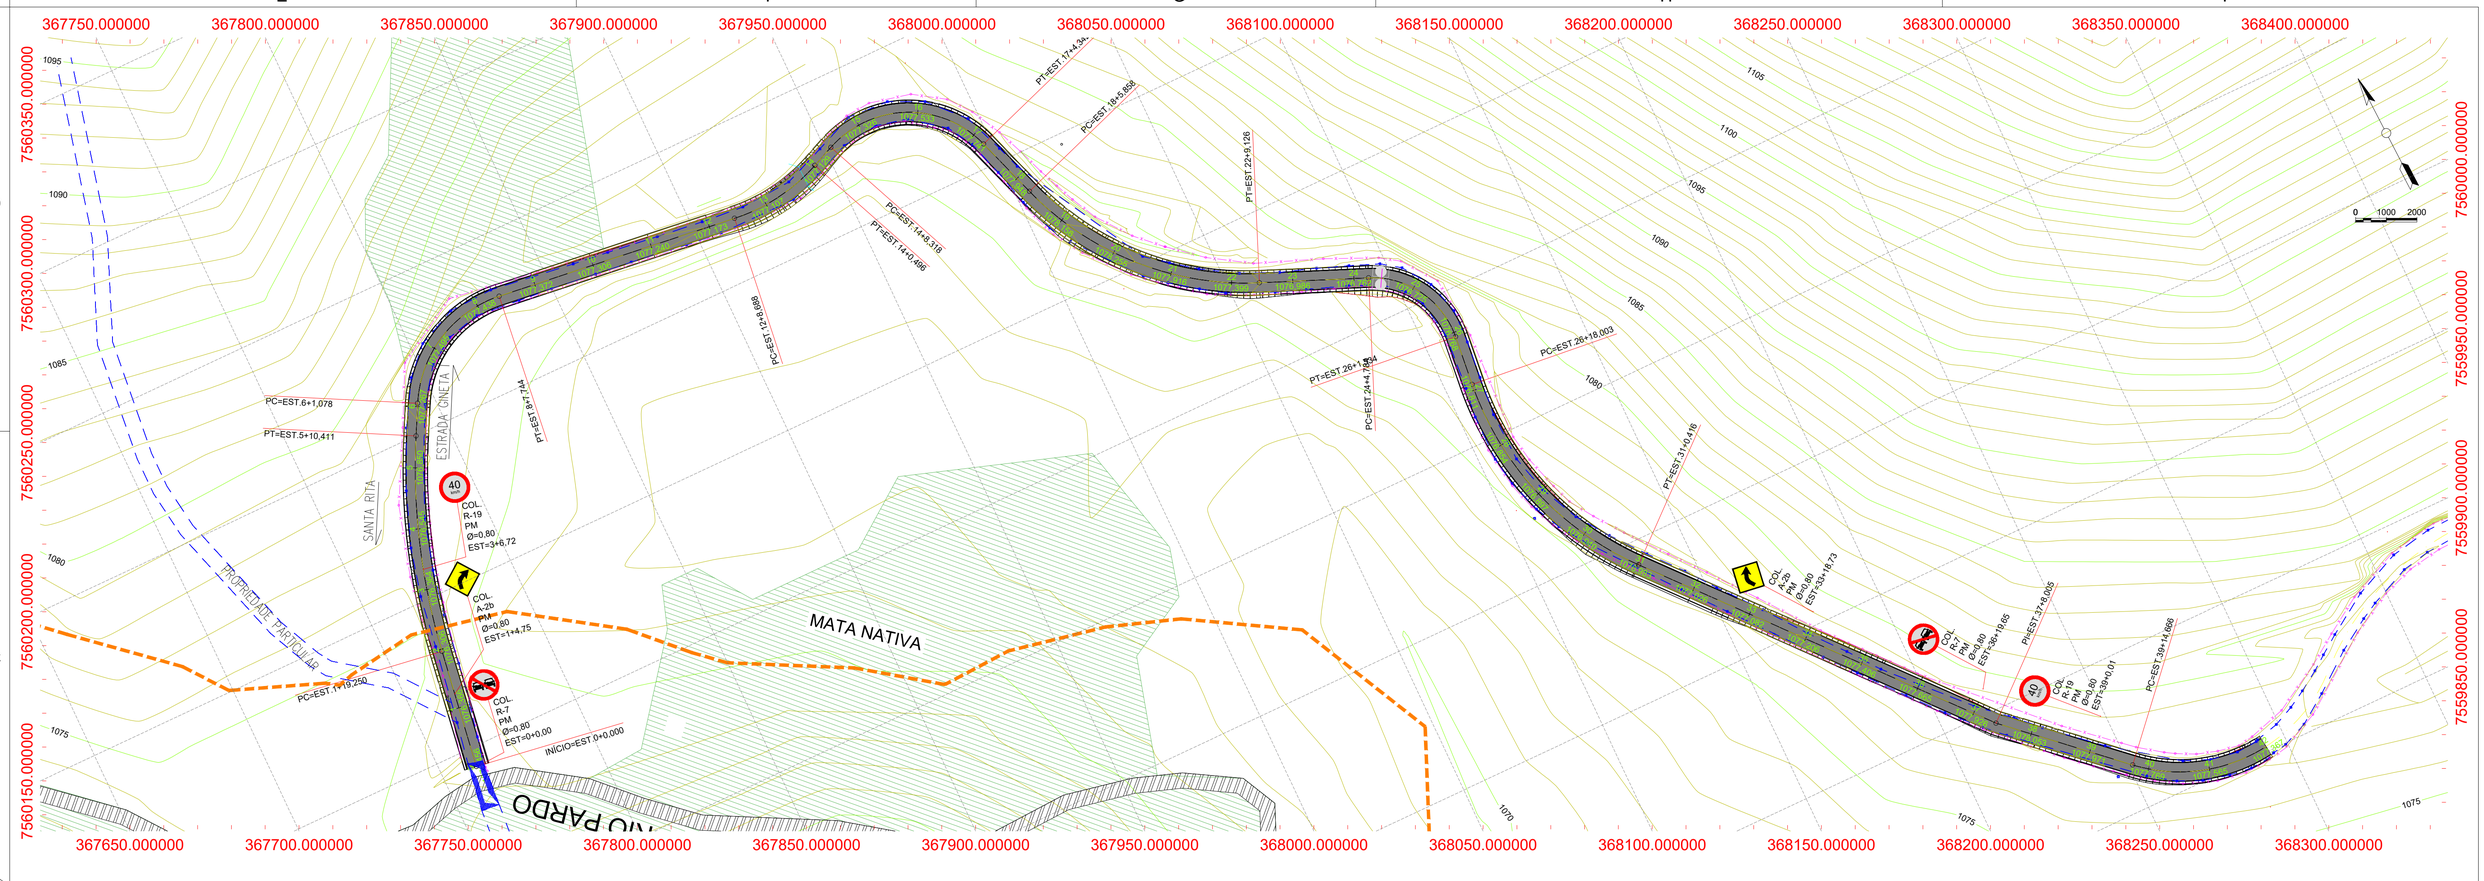

COR : AMARELA – e=10cm

FAIXA TRACEJADA AMARELA

COR : AMARELA – e=10cm

FAIXA CONTÍNUA AMARELA

COR : BRANCA – e=10cm

FAIXA TRACEJADA AMARELA

DETALHE SUPORTE SINALIZAÇÃO

PLACA DE ADVERTÊNCIA

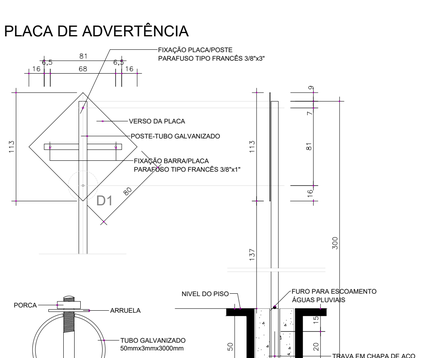

DETALHE FIXAÇÃO D1

ESCALA 1:25

PLACA DE REGULAMENTAÇÃO

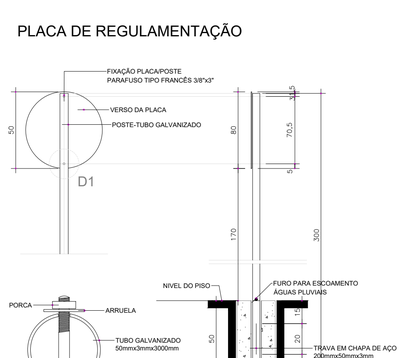

DETALHE FIXAÇÃO D1

DETALHES - PLACAS

ESCALA 1:20

QUADRO RESUMO

ESTRADA GINETA I

FORMATO	TAMANHO (m)	QUANT.
	0,80 x 0,80	2
	Ø 0,80cm	2
	Ø 0,80cm	2

QUADRO CÁLCULO DE ÁREA DE SINALIZAÇÃO HORIZONTAL

ESTRADA GINETA I

ITEM	PINTURA ESPECIAL	COMPRIMENTO	QUANTIDADE	TOTAL(m)
	LFO-1 - LINHA SIMPLES CONTÍNUA	826,00	1,00 unid.	826,00
	LFO-2 - LINHA SIMPLES SECCIONADA	2,00 M	1,00 unid.	2,00
	LBO - LINHA DE BORDA DE PISTA	840,00 M	2,00 unid.	1680,00

QUADRO QUANTITATIVO DE SUPORTE

ESTRADA GINETA I

ITENS	SUPORTE P/ PLACA | TIPO	QUANTIDADE	EXTENSÃO DO SUPORTE	RAIO	EXTENSÃO TOTAL
01	ADVERTÊNCIA	02	3,00 m	0,40	6,00
02	REGULAMENTAÇÃO	04	3,00 m	0,40	12,00
				TOTAL	18,00

QUADRO QUANTITATIVO DE PLACAS

ESTRADA GINETA I

ITENS	PLACA | TIPO	DIMENSÃO (TAMANHO)	ÁREA (m2)	QUANTIDADE	ÁREA TOTAL (m2)
01	ADVERTÊNCIA	0,80 X 0,80	0,64	02	1,28
02	REGULAMENTAÇÃO	Ø 0,80	0,50	04	2,00
				TOTAL	3,28

LEGENDA DE SINALIZAÇÃO:

- DEFENSA PROJETADA
- DEFENSA EXISTENTE
- TERMINAL ABSORVEDOR DE ENERGIA
- LFO – LINHA DE FLUXOS OPOSTOS
- LBO – LINHA DE BORDA DE PISTA
- LCO – LINHA DE CONTINUIDADE
- LMS–1 – LINHA SIMPLES CONTÍNUA
- LMS–2 – LINHA SIMPLES TRACEJADA

LEGENDA:

- GRAMA
- ÁRVORE
- TALUDE DE CORTE
- CERCA DE ARAME
- SAIA/BORDO EXISTENTE
- BOLSÃO
- PORTEIRA
- ALAMBRADO
- CÓRREGO
- BORDO DA PISTA
- MURO EXISTENTE
- LINHA DO TERRENO
- CORTE
- PAVIMENTO EXISTENTE
- PAVIMENTO PROJETADO
- TALUDE DE ATERRO
- LIMITE APP
- CURRAL
- CURVA MESTRA
- CURVA SECUNDÁRIA
- MANILHA EXISTENTE
- CANALETA EXISTENTE
- FURNAS
- RAMPA
- LINHA DO GREIDE
- ATERRO

REVISÃO	DESCRIÇÃO	VERIF.	DATA
C	2ª REVISÃO	CIBELES FREITAS	SETEMBRO/2025
B	1ª REVISÃO	THEO PRADO	MAIO/2024
A	EMISSÃO INICIAL	THEO PRADO	ABRIL/2024

REVISÕES

DESENHO	ESCALA	CONTRATO	ART.:
THEO PRADO	1:1000 / INDICADA	CONVÊNIO 950323/2023	MG20254321521

APROVADO EM 17/10/2025 — EDVAN LOPES:43884954687 — Assinado de forma digital por EDVAN LOPES:43884954687 Dados: 2025.10.17 16:27:18 -03'00'

PREFEITURA DE SANTA RITA DE CALDAS
FUTURO FEITO COM TRABALHO - GESTÃO 2021-2024
Praça Padre Alderigi, 216, Centro, Santa Rita de Caldas - MG
(35) 3734-1209 - gabinete@prefeiturasrc.mg.gov.br

MINISTÉRIO DA INTEGRAÇÃO E DO DESENVOLVIMENTO REGIONAL

GOVERNO FEDERAL BRASIL UNIÃO E RECONSTRUÇÃO

PROJETO DE SINALIZAÇÃO VIÁRIA

TÍTULO E LOCAL: PLANTA E DETALHES
ESTRADA GINETA I, SANTA RITA DE CALDAS - MG - TRECHO: 840,00M

FOLHA: 01/01

R.T.	PROPRIETÁRIO	PROPRIETÁRIO
LUIS ROBERTO GARCIA	PREF. STA. RITA DE CA	LUIS ROBERTO GARCIA Data: 17/10/2025 15:07:01-0300 Verifique em https://validar.iti.gov.br — Documento assinado digitalmente — EDVAN LOPES:43884954687 Assinado de forma digital por EDVAN LOPES:43884954687 Dados: 2025.10.17 16:27:43 -03'00'

DATA: OUTUBRO/2025

Nº: PRO-EXE-TER-SRC-004.24-ERG-R002-2024

NOME DO ARQUIVO DIGITAL: PRO-EXE-TER-SRC-004.24-ERG-R002-2024.dwg

A1
PRANCHA A1 - 594 X 841