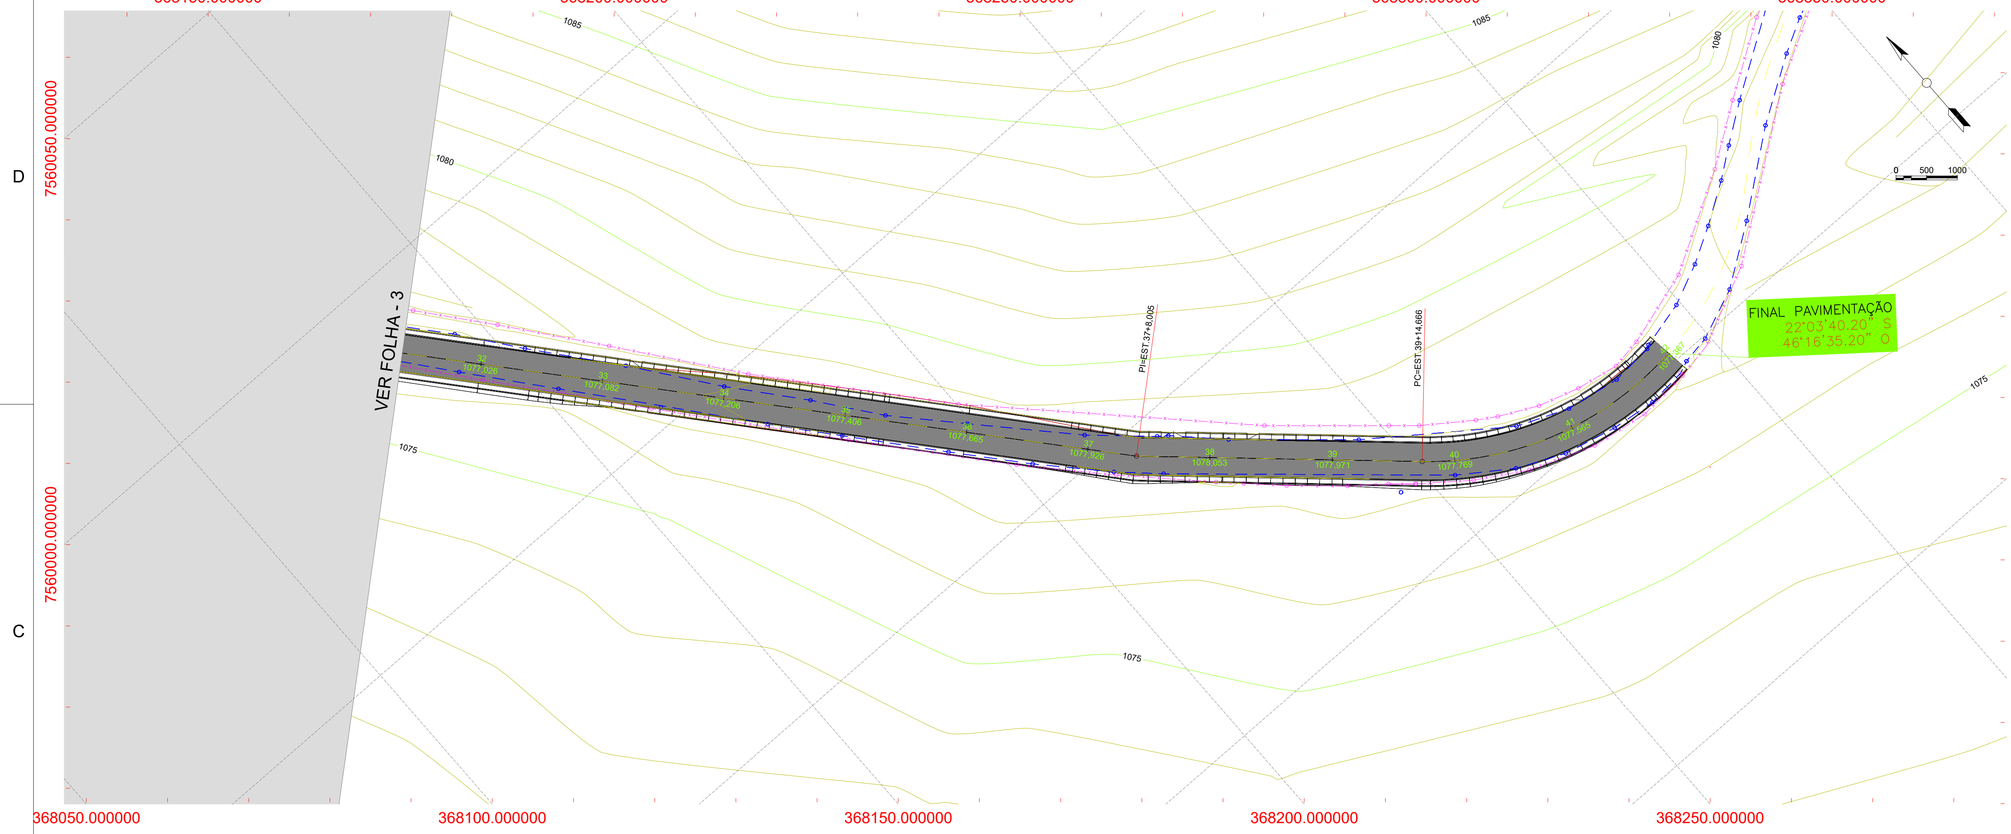

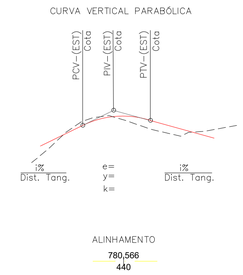

ALINHAMENTO

780,566
440

LEGENDA:

- GRAMA
- ÁRVORE
- TALUDE DE CORTE
- CERCA DE ARAME
- SAIA/BORDO EXISTENTE
- BOLSÃO
- PORTEIRA
- ALAMBRADO
- CÓRREGO
- BORDO DA PISTA
- MURO EXISTENTE
- LINHA DO TERRENO
- CORTE
- PAVIMENTO EXISTENTE
- PAVIMENTO PROJETADO
- TALUDE DE ATERRO
- LIMITE DA APP
- CURRAL
- CURVA MESTRA
- CURVA SECUNDÁRIA
- MANILHA EXISTENTE
- CANALETA EXISTENTE
- FURNAS
- RAMPA
- LINHA DO GREIDE
- ATERRO

NOTAS:

1 – MEDIDAS E COTAS EM METRO, SALVO INDICAÇÃO AO CONTRÁRIO.
2 – ESTACAS A CADA 20,00M.
3 – SISTEMA DE COORDENADAS PLANAS UTM DATUM SIRGAS 2000.

ARTICULAÇÃO DE FOLHAS

PERFIL GINETA - PRINCIPAL
ESCALA VERTICAL: 1:100

VOLUME TOTAL – GINETA – PRINCIPAL

Estaca	Área de Corte (m²)	Área de Aterro (m²)	Volume de Corte (m3)	Volume de Aterro (m3)	Volum. Corte Acum. (m3)	Volum Aterro Acum. (m3)	Volume Líquido (m3)
32+0,00	0,08	1,25	1.38	26,95	382,43	470,33	−87,90
33+0,00	0,75	0,75	8.32	20,04	390,75	490,37	−99,62
34+0,00	1,96	0,77	27.09	15,19	417,84	505,56	−87,72
35+0,00	2,19	0,27	41.46	10,44	459,30	515,99	−56,70
36+0,00	2,12	0,32	43.06	5,95	502,36	521,95	−19,59
37+0,00	1,03	0,22	31.45	5,43	533,81	527,37	6,44
38+0,00	0,83	0,45	18.35	6,78	552,17	534,15	18,01
39+0,00	0,16	1,40	9.99	18,45	562,15	552,60	9,55
40+0,00	0,10	1,66	2.58	30,80	564,74	583,40	−18,66
41+0,00	0,74	0,11	7.99	18,19	572,73	601,59	−28,86
42+0,00	2,34	0,01	30.55	1,32	603,28	602,91	0,37

REVISÃO	DESCRIÇÃO	VERIF.	DATA
C	2ª REVISÃO	CIBELES FREITAS	SETEMBRO/2025
B	1ª REVISÃO	THEO PRADO	MAIO/2024
A	EMISSÃO INICIAL	THEO PRADO	ABRIL/2024

REVISÕES

DESENHO: THEO PRADO
ESCALA: 1:500 / INDICADA
CONTRATO: CONVÊNIO 950323/2023
ART.: MG20254321521

APROVADO EM 17/10/2025
EDVAN LOPES:43884954687 54687 — Assinado de forma digital por EDVAN LOPES:43884954687 Dados: 2025.10.17 16:24:30 -03'00'

PREFEITURA DE SANTA RITA DE CALDAS
FUTURO FEITO COM TRABALHO - GESTÃO 2021-2024
Praça Padre Alderigi, 216, Centro, Santa Rita de Caldas - MG
(35) 3734-1209 - gabinete@prefeiturasrc.mg.gov.br

MINISTÉRIO DA INTEGRAÇÃO E DO DESENVOLVIMENTO REGIONAL
GOVERNO FEDERAL BRASIL UNIÃO E RECONSTRUÇÃO

PROJETO GEOMÉTRICO E TERRAPLANAGEM

TÍTULO E LOCAL
PLANTA E PERFIL LONGITUDINAL
ESTRADA GINETA I, SANTA RITA DE CALDAS - MG - TRECHO: 840,00M
Documento assinado digitalmente

FOLHA: 04/04

R.T.: LUIS ROBERTO GARCIA

PROPRIETÁRIO: PREF. STA. RITA DE CA
LUIS ROBERTO GARCIA
Data: 17/10/2025 15:05:23-0300
Verifique em https://validar.iti.gov.br
gov.br

PROPRIETÁRIO: EDVAN LOPES:43884954687 954687 — Assinado de forma digital por EDVAN LOPES:43884954687 Dados: 2025.10.17 16:24:51 -03'00'

DATA: OUTUBRO/2025

Nº: PRO-EXE-TER-SRC-004.24-ERG-R002-2024

NOME DO ARQUIVO DIGITAL: PRO-EXE-TER-SRC-004.24-ERG-R002-2024.dwg

A1
PRANCHA A1 - 594 X 841