





# Prefeitura Municipal de Santa Rita de Caldas

Estado de Minas Gerais

Setor de Licitações

PROCESSO Nº 042/2019 - EDITAL Nº 042/2019 - TOMADA DE PREÇOS Nº 007/2019  
ANEXO IX - PROJETO(S)

Praça São Geraldo - Bairro São Geraldo  
Município de Santa Rita de Caldas - MG

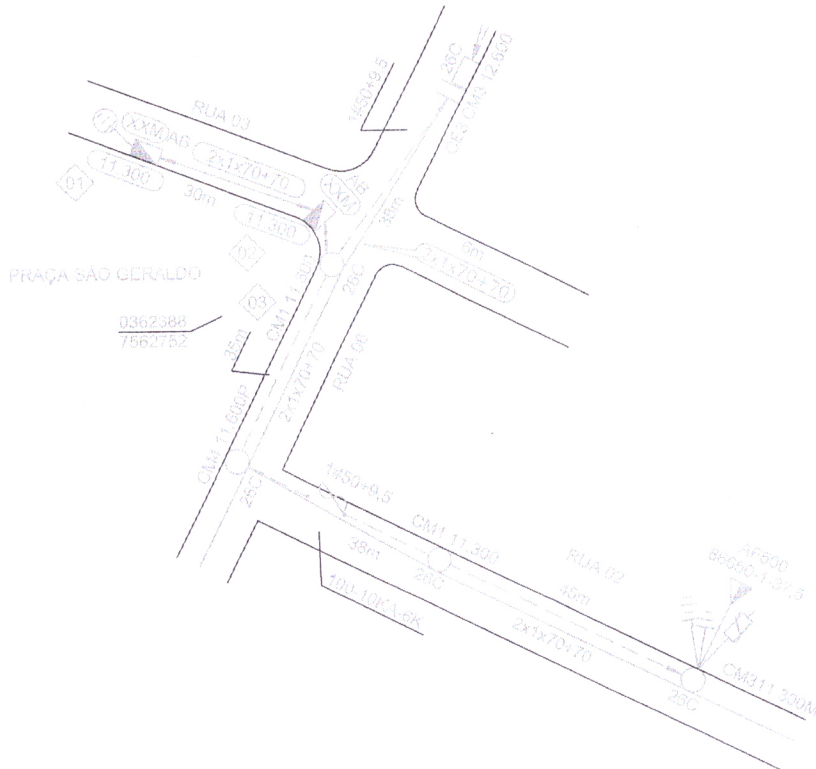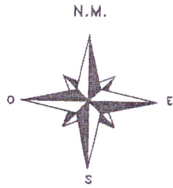

*Leticia Peçanha Santos*  
**Leticia Peçanha Santos**  
Eng. Civil  
CREA-MG 241301LP

XXM: LUMIÁRIA DE LED 80W, BRAÇO MÉDIO

Extensão de rede e instalação de IP

RESP. T.É.C. Leticia P. Santos	PROJETISTA Leticia P. Santos	CONF. CEMIG	NR.
CREA R.T. 241301LP/MG	CREA R.T. 241301LP/MG	DATA APROV.	
DATA PROJETO 05/08/2019	ESCALA 1/1000	FORMATO FOLHA A4	FOLHA Única