

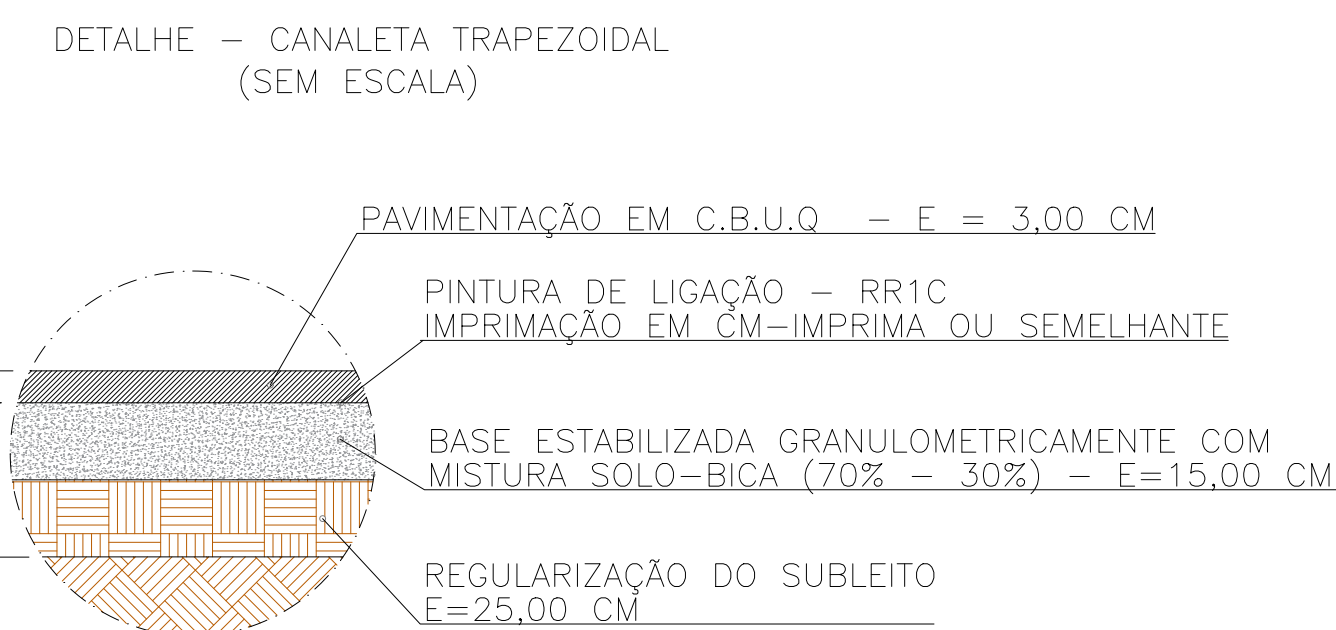


B

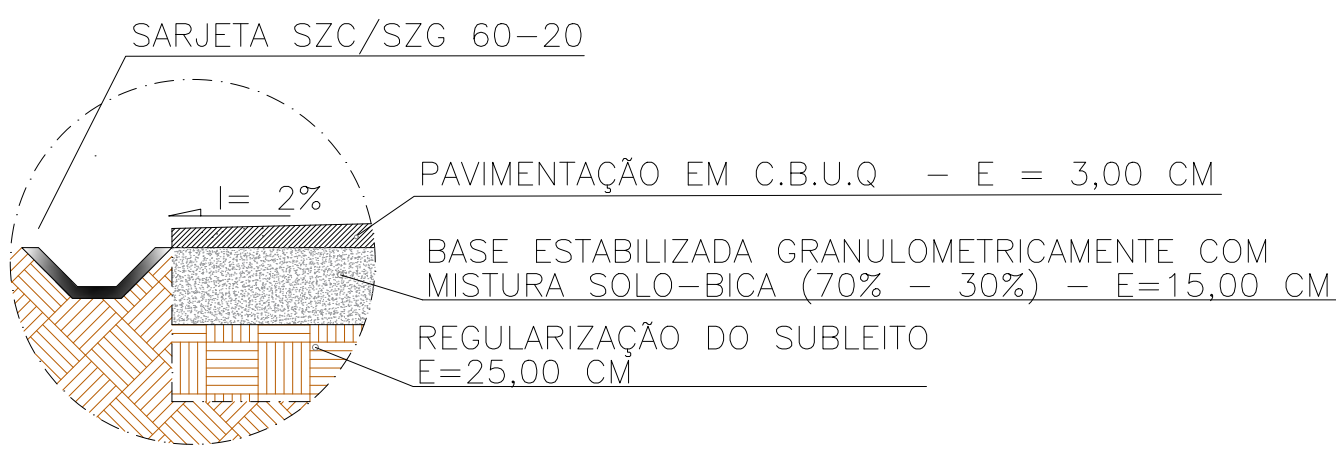

A

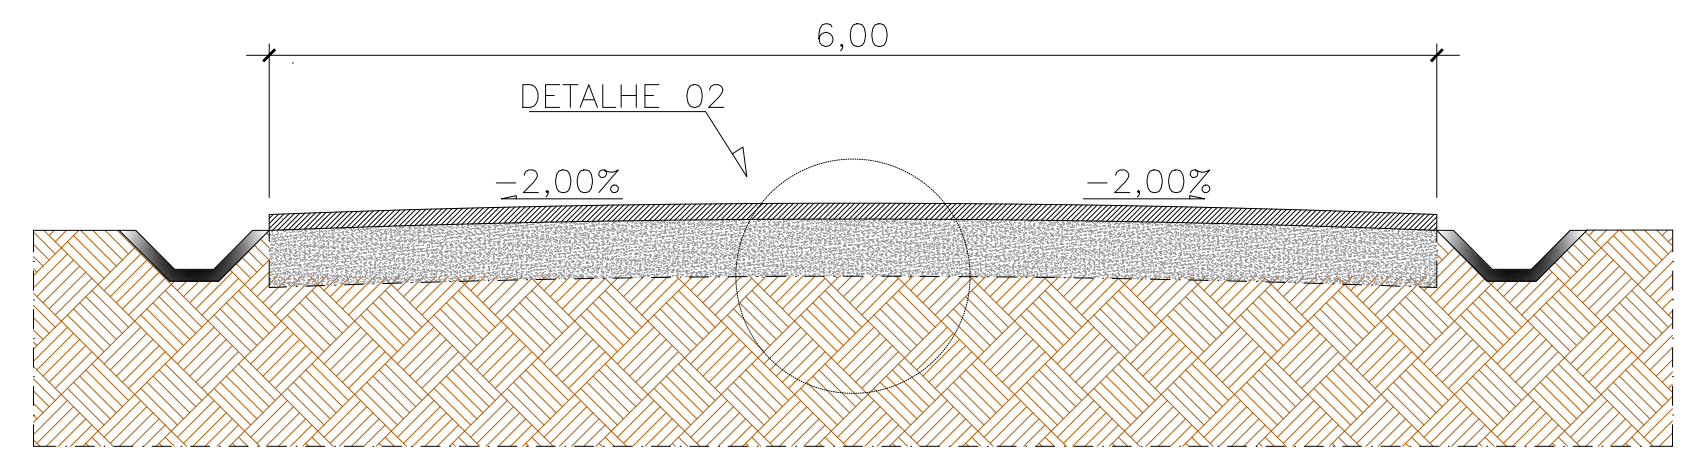


PERFIL TRANSVERSAL DA ESTRADA - C.B.U.Q.

VOLUME DE PAVIMENTO DO EIXO SERTAOZINHO - PRINCIPAL				
ESTACA	ÁREA (m²)	VOLUME (m³)	VOLUME ACUMULADO (m³)	
0+0.00	0.18	0.00	0.00	
1+0.00	0.18	3.60	3.60	
2+0.00	0.18	3.60	7.20	
3+0.00	0.18	3.60	10.80	
4+0.00	0.18	3.60	14.40	
5+0.00	0.18	3.60	18.00	
6+0.00	0.18	3.60	21.60	
7+0.00	0.18	3.60	25.20	
8+0.00	0.18	3.60	28.80	
9+0.00	0.18	3.60	32.40	
10+0.00	0.18	3.60	36.00	
11+0.00	0.18	3.60	39.60	
12+0.00	0.18	3.60	43.20	
13+0.00	0.18	3.60	46.80	
14+0.00	0.18	3.60	50.40	
15+0.00	0.18	3.60	54.00	
16+0.00	0.18	3.60	57.60	
17+0.00	0.18	3.60	61.20	
18+0.00	0.18	3.60	64.80	
19+0.00	0.18	3.60	68.40	
20+0.00	0.18	3.60	72.00	
21+0.00	0.18	3.60	75.60	
22+0.00	0.18	3.60	79.20	
23+0.00	0.18	3.60	82.80	
24+0.00	0.18	3.60	86.40	
25+0.00	0.18	3.60	90.00	
26+0.00	0.18	3.60	93.60	
27+0.00	0.18	3.60	97.20	
28+0.00	0.18	3.60	100.80	
29+0.00	0.18	3.60	104.40	
30+0.00	0.18	3.60	108.00	
31+0.00	0.18	3.60	111.60	
32+0.00	0.18	3.60	115.20	
33+0.00	0.18	3.60	118.80	
34+0.00	0.18	3.60	122.40	
35+0.00	0.18	3.60	126.00	

VOLUME DE PAVIMENTO DO EIXO SERTAOZINHO - PRINCIPAL				
ESTACA	ÁREA (m²)	VOLUME (m³)	VOLUME ACUMULADO (m³)	
36+0.00	0.18	3.60	129.60	
37+0.00	0.18	3.60	133.20	
38+0.00	0.18	3.60	136.80	
39+0.00	0.18	3.60	140.40	
40+0.00	0.18	3.60	144.00	

VOLUME DE BASE DO EIXO SERTAOZINHO - PRINCIPAL				
ESTACA	ÁREA (m²)	VOLUME (m³)	VOLUME ACUMULADO (m³)	
0+0.00	0.90	0.00	0.00	
1+0.00	0.90	18.00	18.00	
2+0.00	0.90	18.00	36.00	
3+0.00	0.90	18.00	54.00	
4+0.00	0.90	18.00	72.00	
5+0.00	0.90	18.00	90.00	
6+0.00	0.90	18.00	108.00	
7+0.00	0.90	18.00	126.00	
8+0.00	0.90	18.00	144.00	
9+0.00	0.90	18.00	162.00	
10+0.00	0.90	18.00	180.00	
11+0.00	0.90	18.00	198.00	
12+0.00	0.90	18.00	216.00	
13+0.00	0.90	18.00	234.00	
14+0.00	0.90	18.00	252.00	
15+0.00	0.90	18.00	270.00	
16+0.00	0.90	18.00	288.00	
17+0.00	0.90	18.00	306.00	
18+0.00	0.90	18.00	324.00	
19+0.00	0.90	18.00	342.00	
20+0.00	0.90	18.00	360.00	
21+0.00	0.90	18.00	378.00	
22+0.00	0.90	18.00	396.00	
23+0.00	0.90	18.00	414.00	
24+0.00	0.90	18.00	432.00	

VOLUME DE BASE DO EIXO SERTAOZINHO - PRINCIPAL				
ESTACA	ÁREA (m²)	VOLUME (m³)	VOLUME ACUMULADO (m³)	
25+0.00	0.90	18.00	450.00	
26+0.00	0.90	18.00	468.00	
27+0.00	0.90	18.00	486.00	
28+0.00	0.90	18.00	504.00	
29+0.00	0.90	18.00	522.00	
30+0.00	0.90	18.00	540.00	
31+0.00	0.90	18.00	558.00	
32+0.00	0.90	18.00	576.00	
33+0.00	0.90	18.00	594.00	
34+0.00	0.90	18.00	612.00	
35+0.00	0.90	18.00	630.00	
36+0.00	0.90	18.00	648.00	
37+0.00	0.90	18.00	666.00	
38+0.00	0.90	18.00	684.00	
39+0.00	0.90	18.00	702.00	
40+0.00	0.90	18.00	720.00	

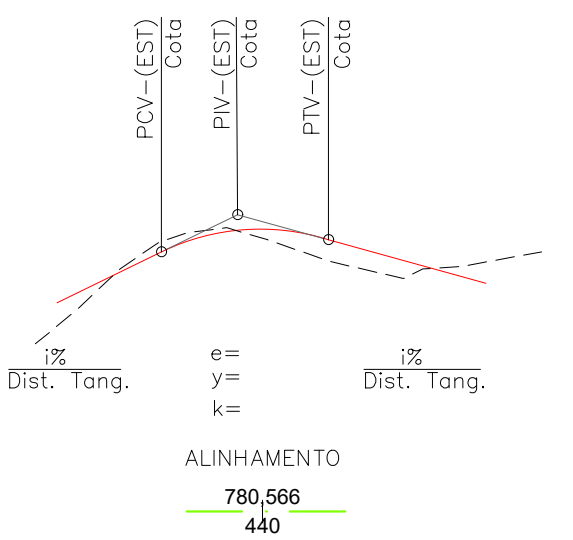

- LEGENDA:**
- GRAMA
 - ÁRVORE
 - TALUDE DE CORTE
 - CERCA DE ARAME
 - SAIA/BORDO EXISTENTE
 - BOLSÃO
 - PORTEIRA
 - ALAMBRADO
 - CORREGO
 - BORDO DA PISTA
 - MURO EXISTENTE
 - LINHA DO TERRENO
 - CORTE
 - PAVIMENTO EXISTENTE
 - PAVIMENTO PROJETADO
 - TALUDE DE ATERRO
 - DELIMITAÇÃO URBANA
 - CURRAL
 - CURVA MESTRA
 - CURVA SECUNDÁRIA
 - MANILHA EXISTENTE
 - CANALETA EXISTENTE
 - FURNAS
 - RAMPA
 - ATERRO

NOTAS:

- 1 - MEDIDAS E COTAS EM METRO, SALVO INDICAÇÃO AO CONTRÁRIO.
- 2 - ESTACAS A CADA 20,00M.
- 3 - SISTEMA DE COORDENADAS PLANAS UTM DATUM SIRGAS 2000.

A	EMISSÃO INICIAL	THEO PRADO	02/05/2024
REVISÃO	DESCRIÇÃO	VERIF.	DATA
REVISÕES			
DESENHO	THEO PRADO	ESCALA	1:1000 / INDICADA
CONTRATO	CONVÊNIO 945533/2023	ART.	MG20253837488
APROVADO EM 19/08/2025			
PROJETO DE PAVIMENTAÇÃO			
TÍTULO E LOCAL			FOLHA
PLANTA E DETALHES			01/01
ESTRADA SERTÃOZINHO, SANTA RITA DE CALDAS - MG			
R.T.	PROPRIETÁRIO	ASS.R.T.	ASS. PROPRIETÁRIO
LUIS ROBERTO GARCIA			
DATA	18/08/2025	Nº	PRO-EXE-TER-SRC-005.24-ERS-R001-2024