



- LEGENDA:**
- GRAMA
 - ÁRVORE
 - TALUDE DE CORTE
 - CERCA DE ARAME
 - SAIA/BORDO EXISTENTE
 - BOLSÃO
 - PORTEIRA
 - ALAMBRADO
 - CÓRREGO
 - BORDO DA PISTA
 - MURO EXISTENTE
 - LINHA DO TERRENO
 - CORTE
 - PAVIMENTO EXISTENTE
 - PAVIMENTO PROJETADO
 - TALUDE DE ATERRO
 - LIMITE DA APP
 - CURRAL
 - CURVA MESTRA
 - CURVA SECUNDÁRIA
 - MANILHA EXISTENTE
 - CANALETA EXISTENTE
 - FURNAS
 - RAMPA
 - LINHA DO GREIDE
 - ATERRO
- NOTAS:**
- 1 - MEDIDAS E COTAS EM METRO, SALVO INDICAÇÃO AO CONTRÁRIO.
 - 2 - ESTACAS A CADA 20,00M.
 - 3 - SISTEMA DE COORDENADAS PLANAS UTM DATUM SIRGAS 2000.

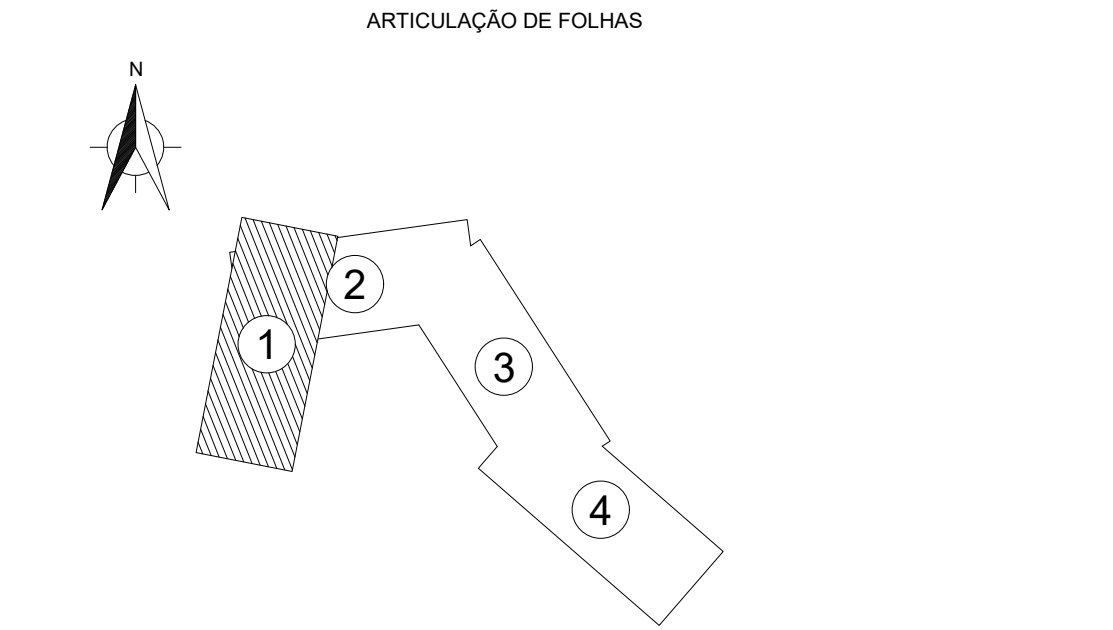

PERFIL GINETA - PRINCIPAL
ESCALA VERTICAL: 1:100

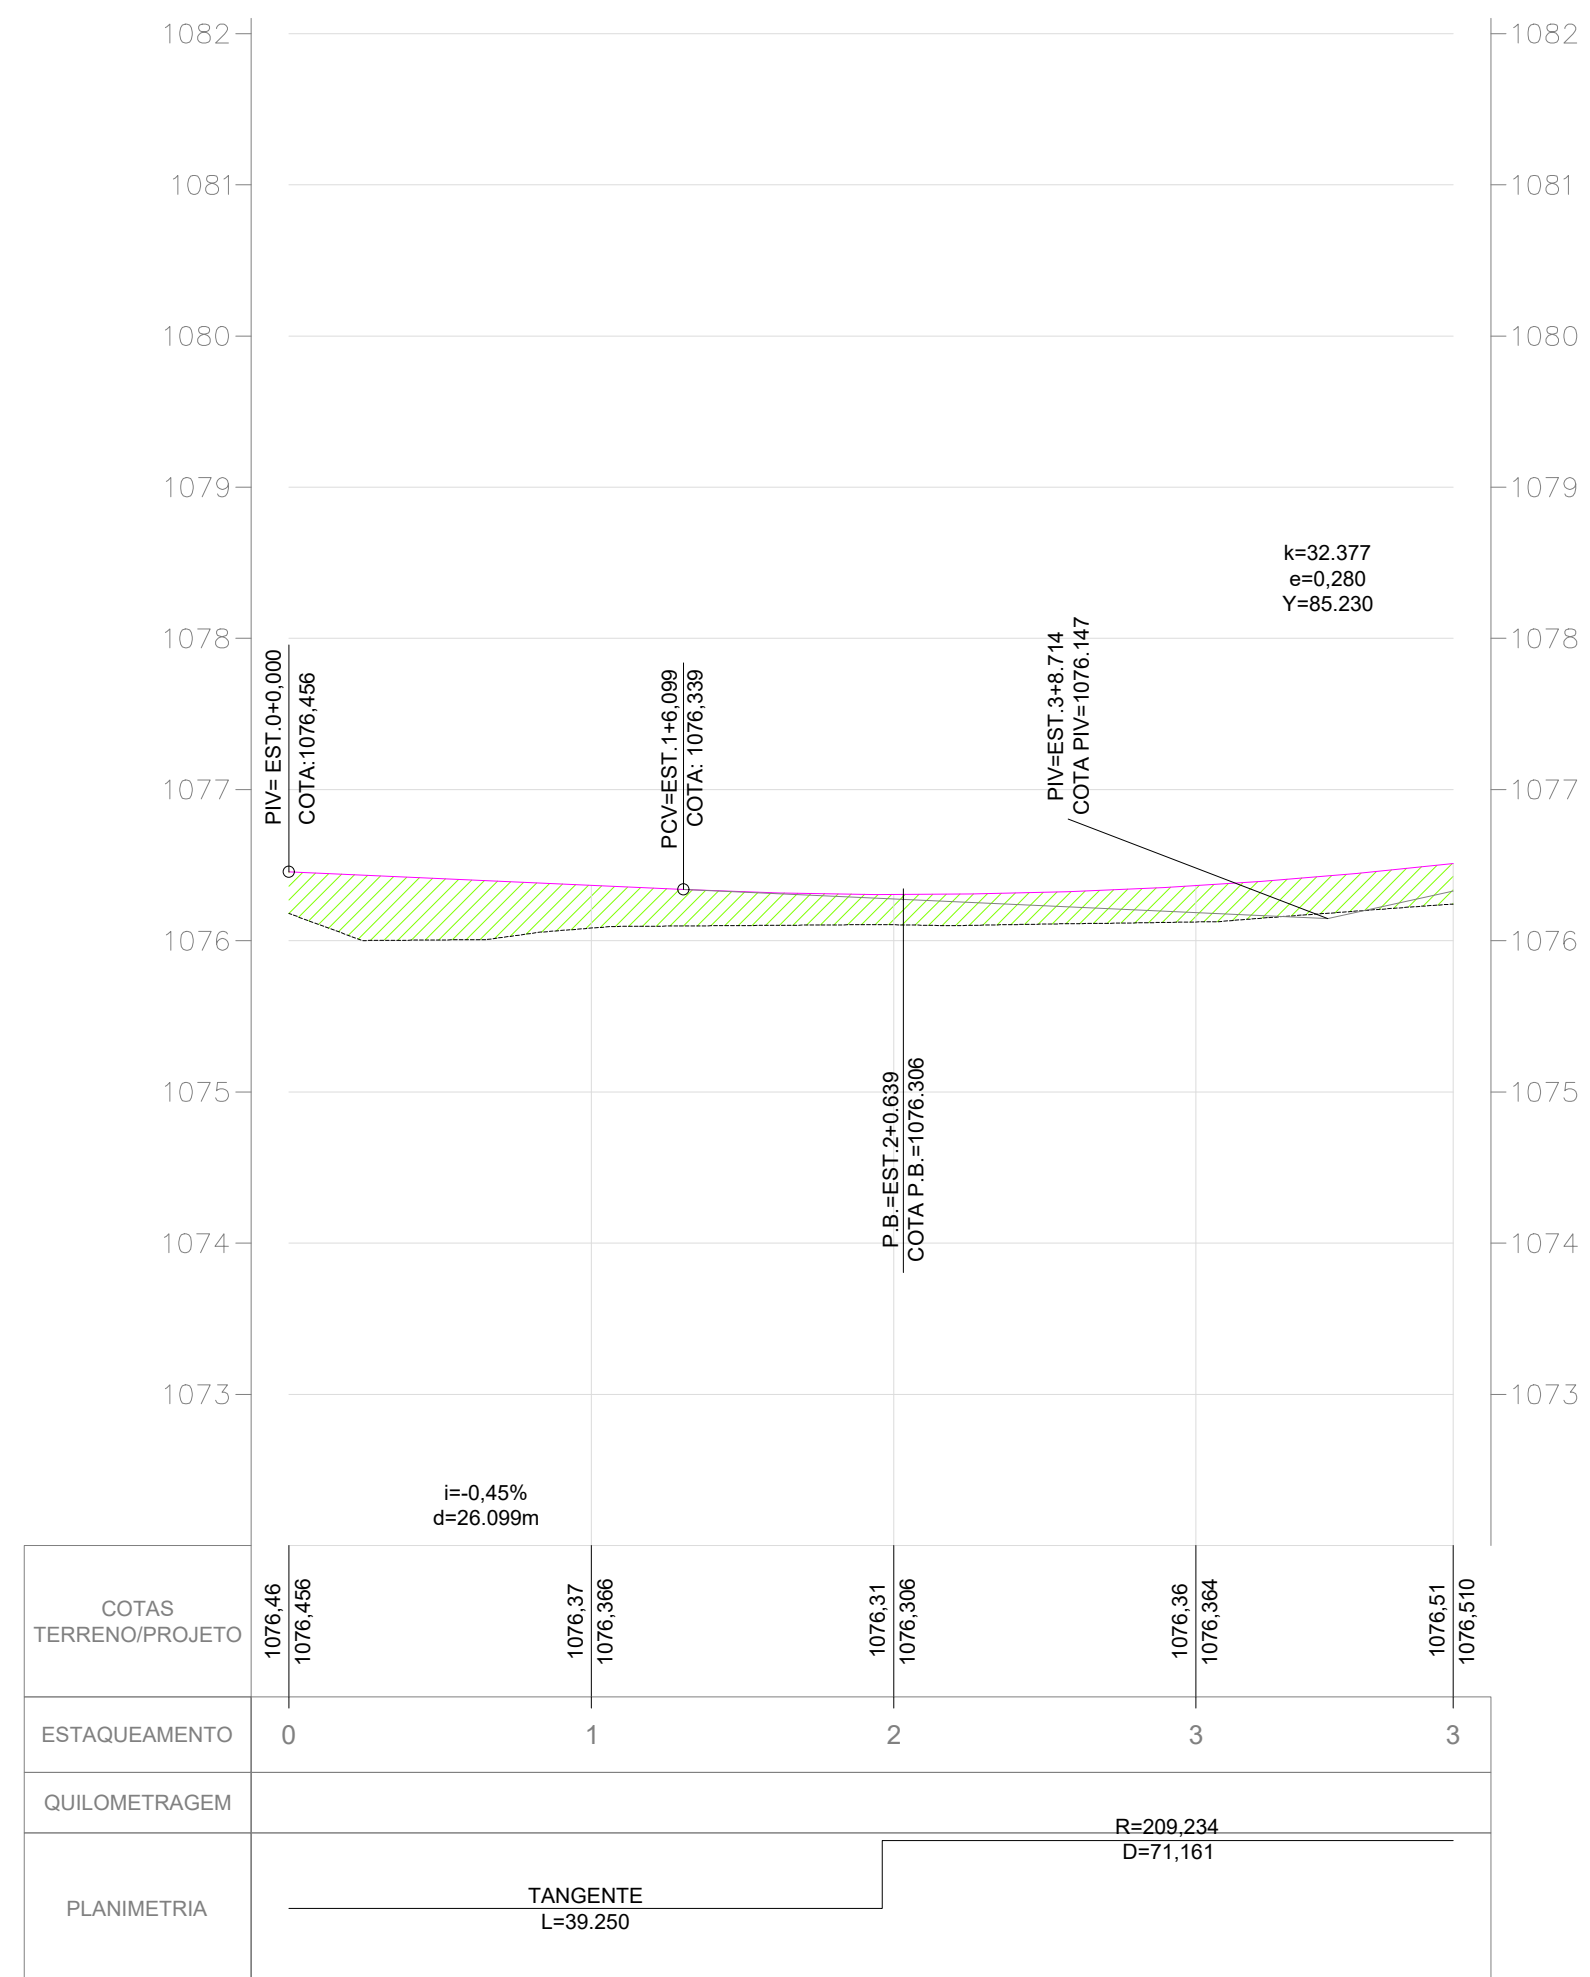

VOLUME TOTAL - GINETA - PRINCIPAL						
Estaca	Área de Corte (m²)	Área de Aterro (m²)	Volume de Corte (m³)	Volume de Aterro (m³)	Volum. Corte Acum. (m³)	Volum. Aterro Acum. (m³)
0+0,00	0,01	0,93	0,00	0,00	0,00	0,00
1+0,00	0,20	0,66	2,12	15,91	2,12	15,91
2+0,00	0,63	0,12	8,36	7,88	10,48	23,79
3+0,00	0,55	0,28	11,99	4,06	22,47	27,85

C	2ª REVISÃO	CIBELES FREITAS	SETEMBRO/2025
B	1ª REVISÃO	THEO PRADO	MAIO/2024
A	EMIÇÃO INICIAL	THEO PRADO	ABRIL/2024
REVISÃO	DESCRIÇÃO	VERIF.	DATA

DESENHO	THEO PRADO	ESCALA	1:500 / INDICADA	CONTRATO	CONVÊNIO 950323/2023	ART.	MG20254321521
---------	------------	--------	------------------	----------	----------------------	------	---------------

APROVADO EM 17/10/2025

PREFEITURA DE SANTA RITA DE CALDAS
FUTURO FEITO COM TRABALHO - GESTÃO 2021-2024
Praça Paulo Azeiteiro, 216, Centro, Santa Rita de Caldas - MG
(35) 3734-1209 - gabinete@prefeitura.src.mg.gov.br

MINISTÉRIO DA INTEGRAÇÃO E DO DESENVOLVIMENTO REGIONAL
UNião e Reconstrução

GOVERNO FEDERAL

PROJETO GEOMÉTRICO E TERRAPLANAGEM			
TÍTULO E LOCAL			FOLHA
PLANTA E PERFIL LONGITUDINAL			01/04
ESTRADA GINETA I, SANTA RITA DE CALDAS - MG - TRECHO: 840,00M			
R.T.	PROPRIETÁRIO	ASS. R.T.	ASS. PROPRIETÁRIO
LUIS ROBERTO GARCIA	PREF. STA. RITA DE CALDAS		
DATA	Nº	PRO-EXE-TER-SRC-004.24-ERG-R002-2024	
OUTUBRO/2025			