
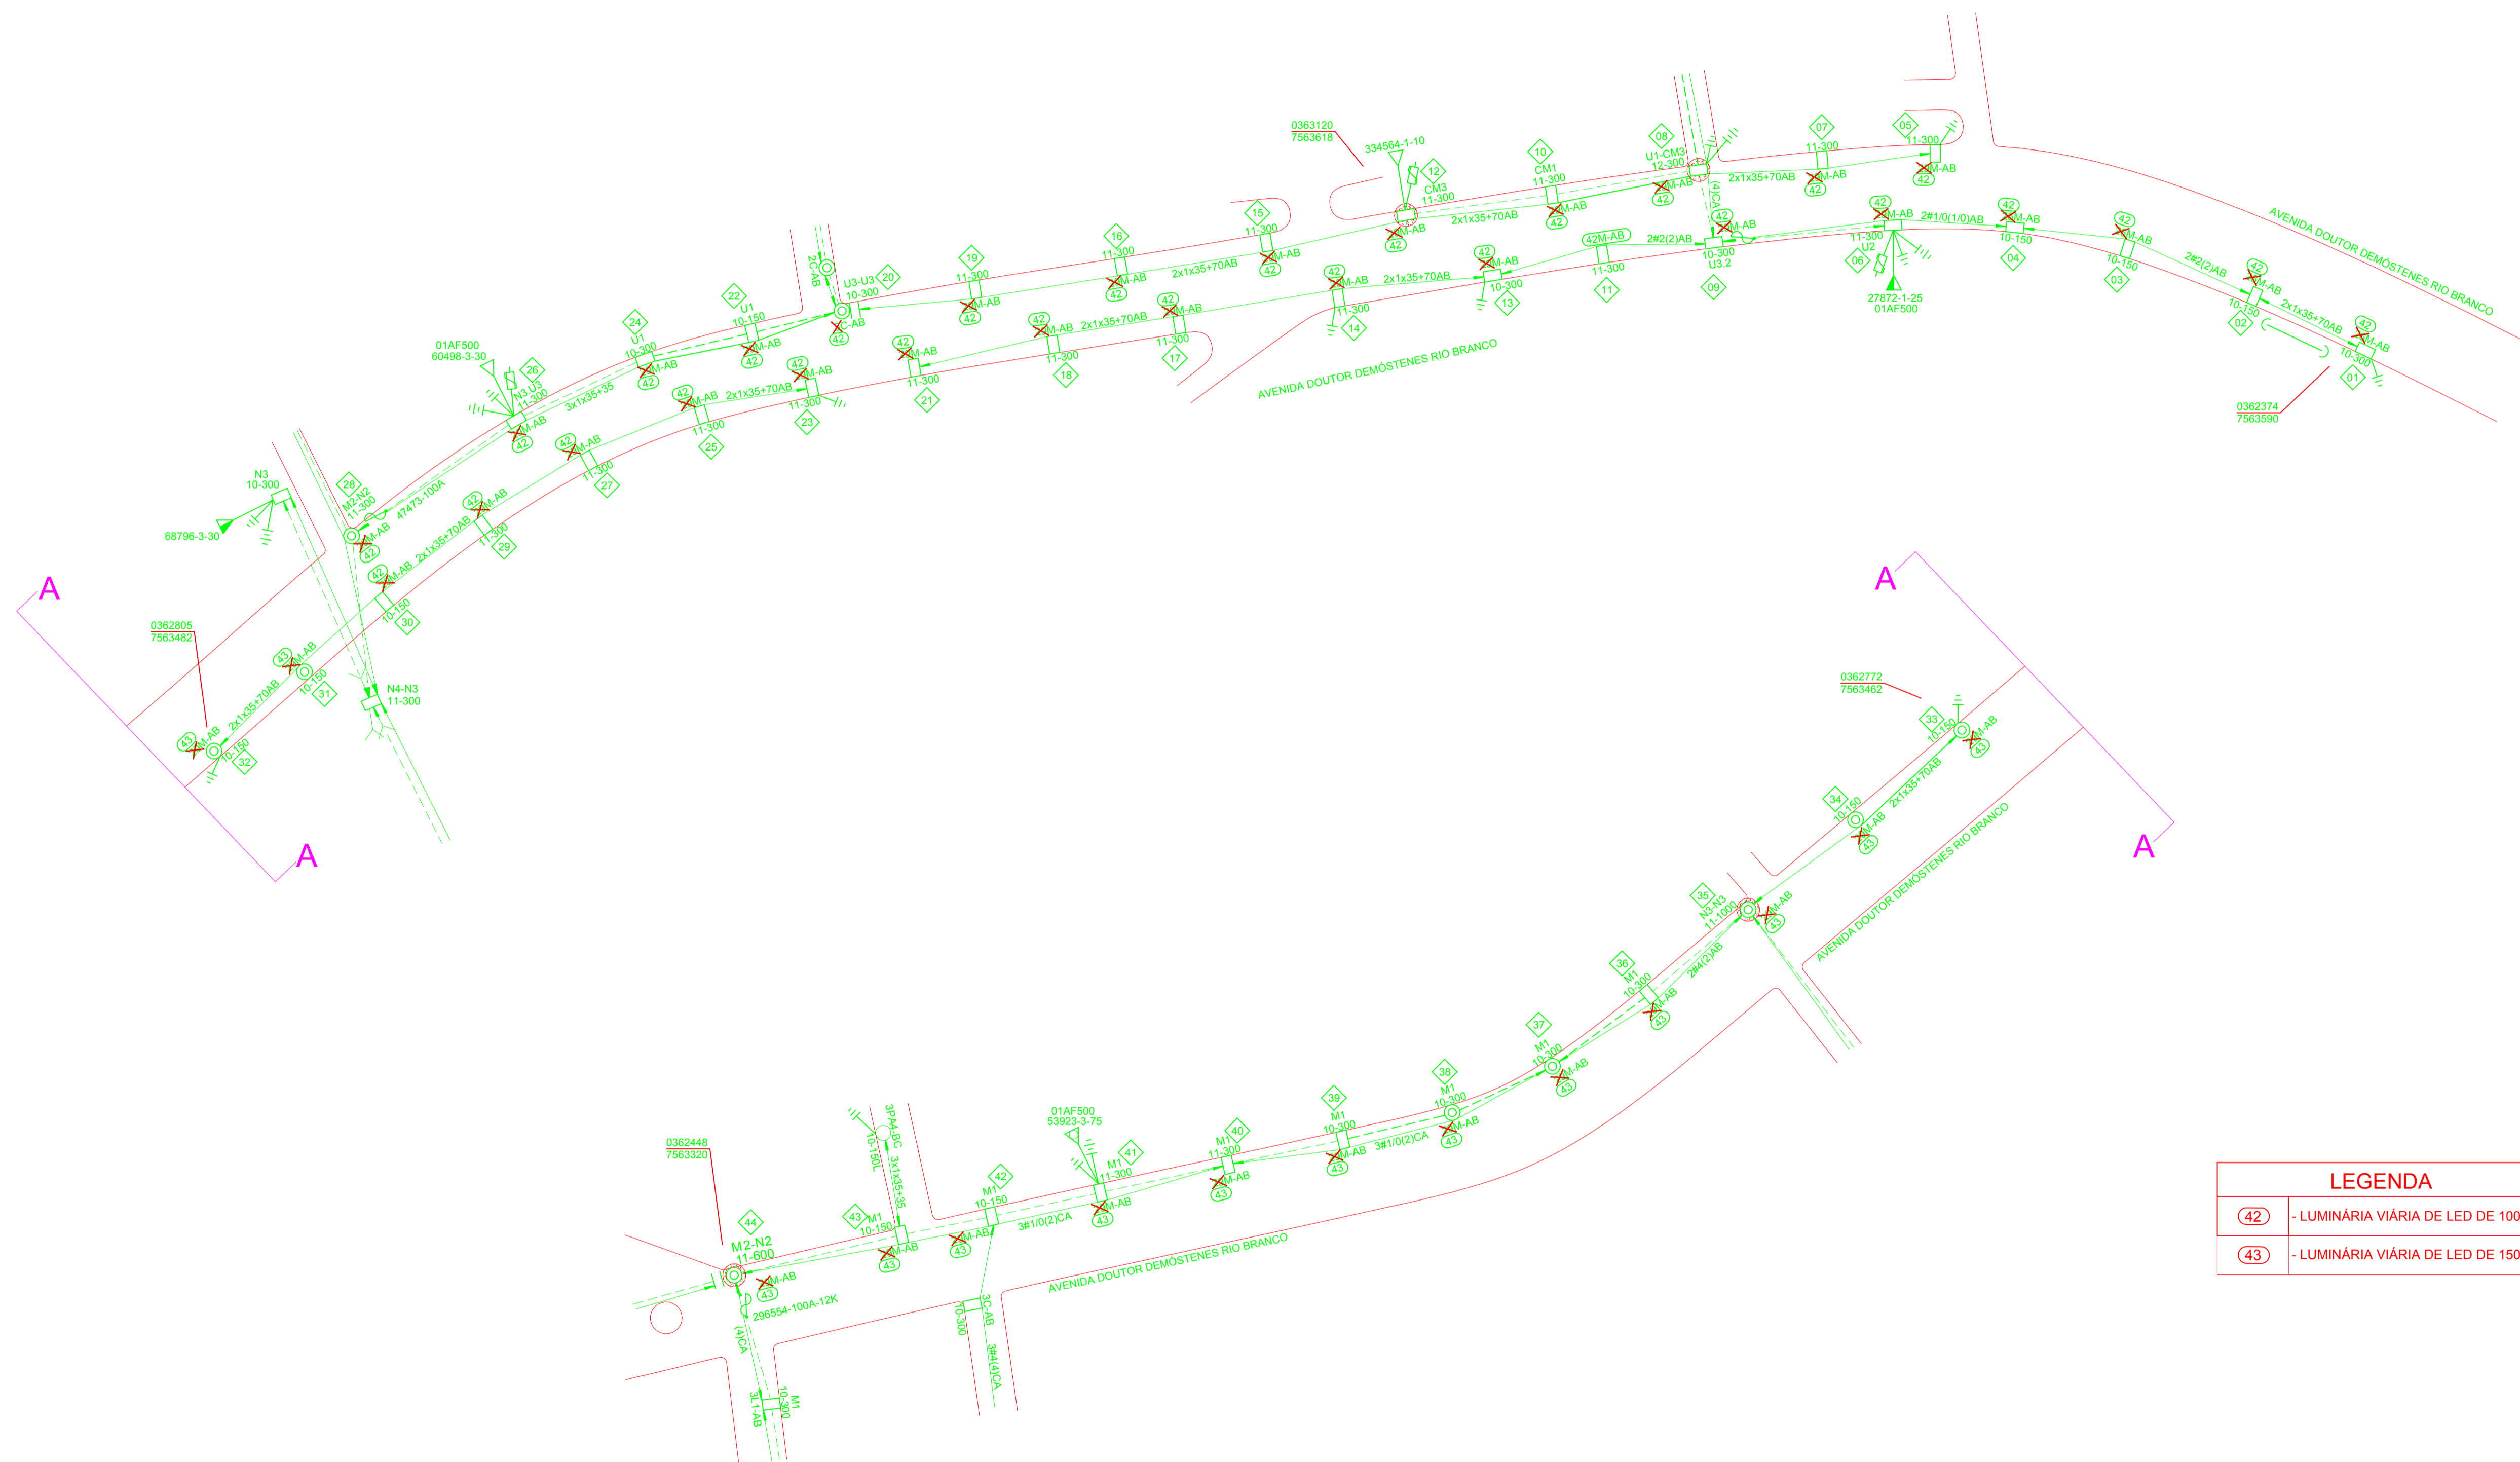


Bairro Centro

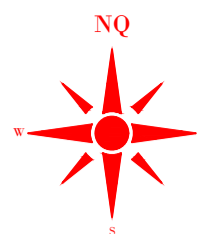

LEGENDA	
(42)	- LUMINÁRIA VIÁRIA DE LED DE 100W
(43)	- LUMINÁRIA VIÁRIA DE LED DE 150W

PREFEITURA MUNICIPAL DE SANTA RITA DE CALDAS - MG	
Substituição e instalação de IP	<small>ESCALA</small> 1/1000 <small>FORMATO FOLHA</small> A3 <small>FOLHA</small> 02/02