


LEGENDA:

-  CONCRETO
-  PISO INTERTRAVADO
-  GRAMA ESMERALDA
-  ATERRO

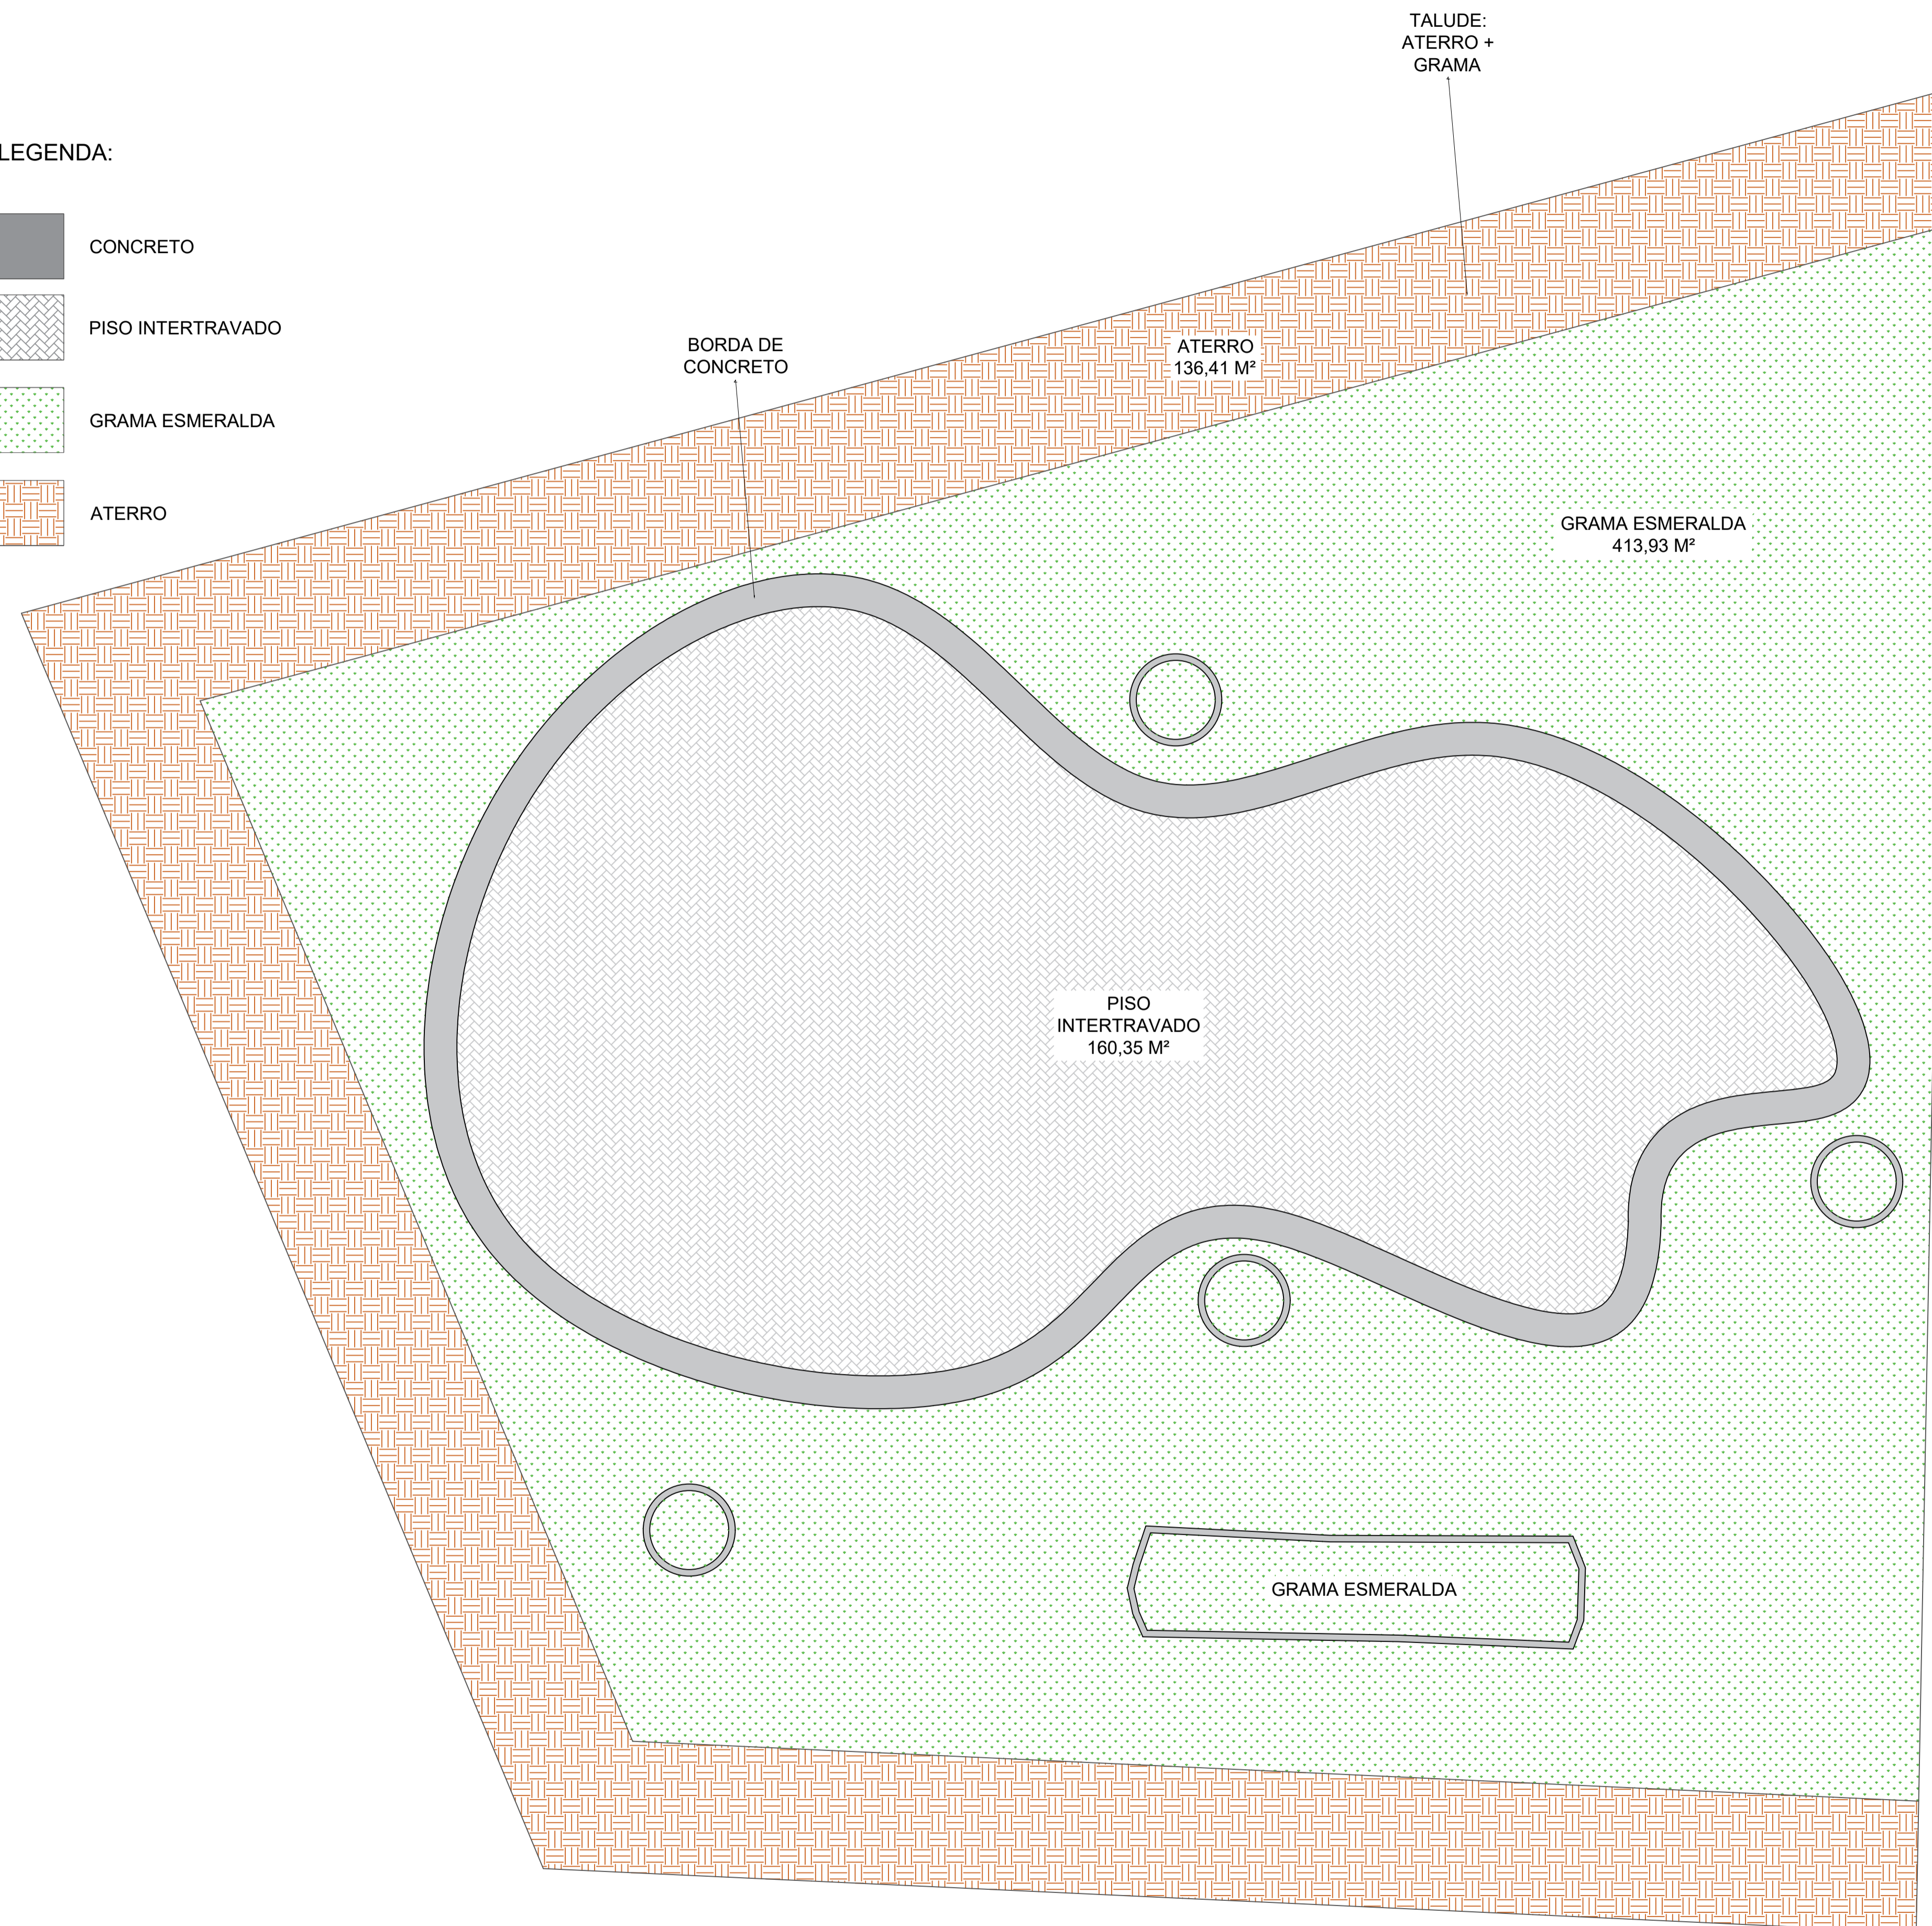

PAVIMENTAÇÃO  
ESCALA: 1/200

 <p><b>VERSA Engenharia</b> Projetos - Execução - Licenças Ambientais - Segurança do Trabalho Avenida Alberto Vieira Romão, 3406 Distrito Industrial - Alenas MG (35) 3011-8132</p>	<b>PRAÇA SANTA RITA DE CALDAS</b>	
	<p>LOCAL: RUA PACÍFICO GABRIEL DA SILVA, SN BAIRRO VÔ QUITE SANTA RITA DE CALDAS - MG</p>	<p>CONTEUDO: PAVIMENTAÇÃO</p>
	<p>PROPRIETÁRIO: PREFEITURA MUNICIPAL DE SANTA RITA DE CALDAS</p>	<p>ART Nº: MG20232001525</p>
	<p>AUTOR PROJETO: EVERTON DOS SANTOS Engenheiro Civil CREA MG 82.287/D</p>	<p>DATA: ABR/2023</p> <p>DESENHO: KARINE G. ANA CAROLINA C.</p> <p>ESCALA: 1:200</p> <p>ÁREA: 296,60 M²</p> <p>PRANCHAS: <b>04/08</b></p>
	<p>OBS:</p>	<p>APROVAÇÕES:</p>