
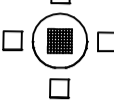
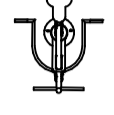



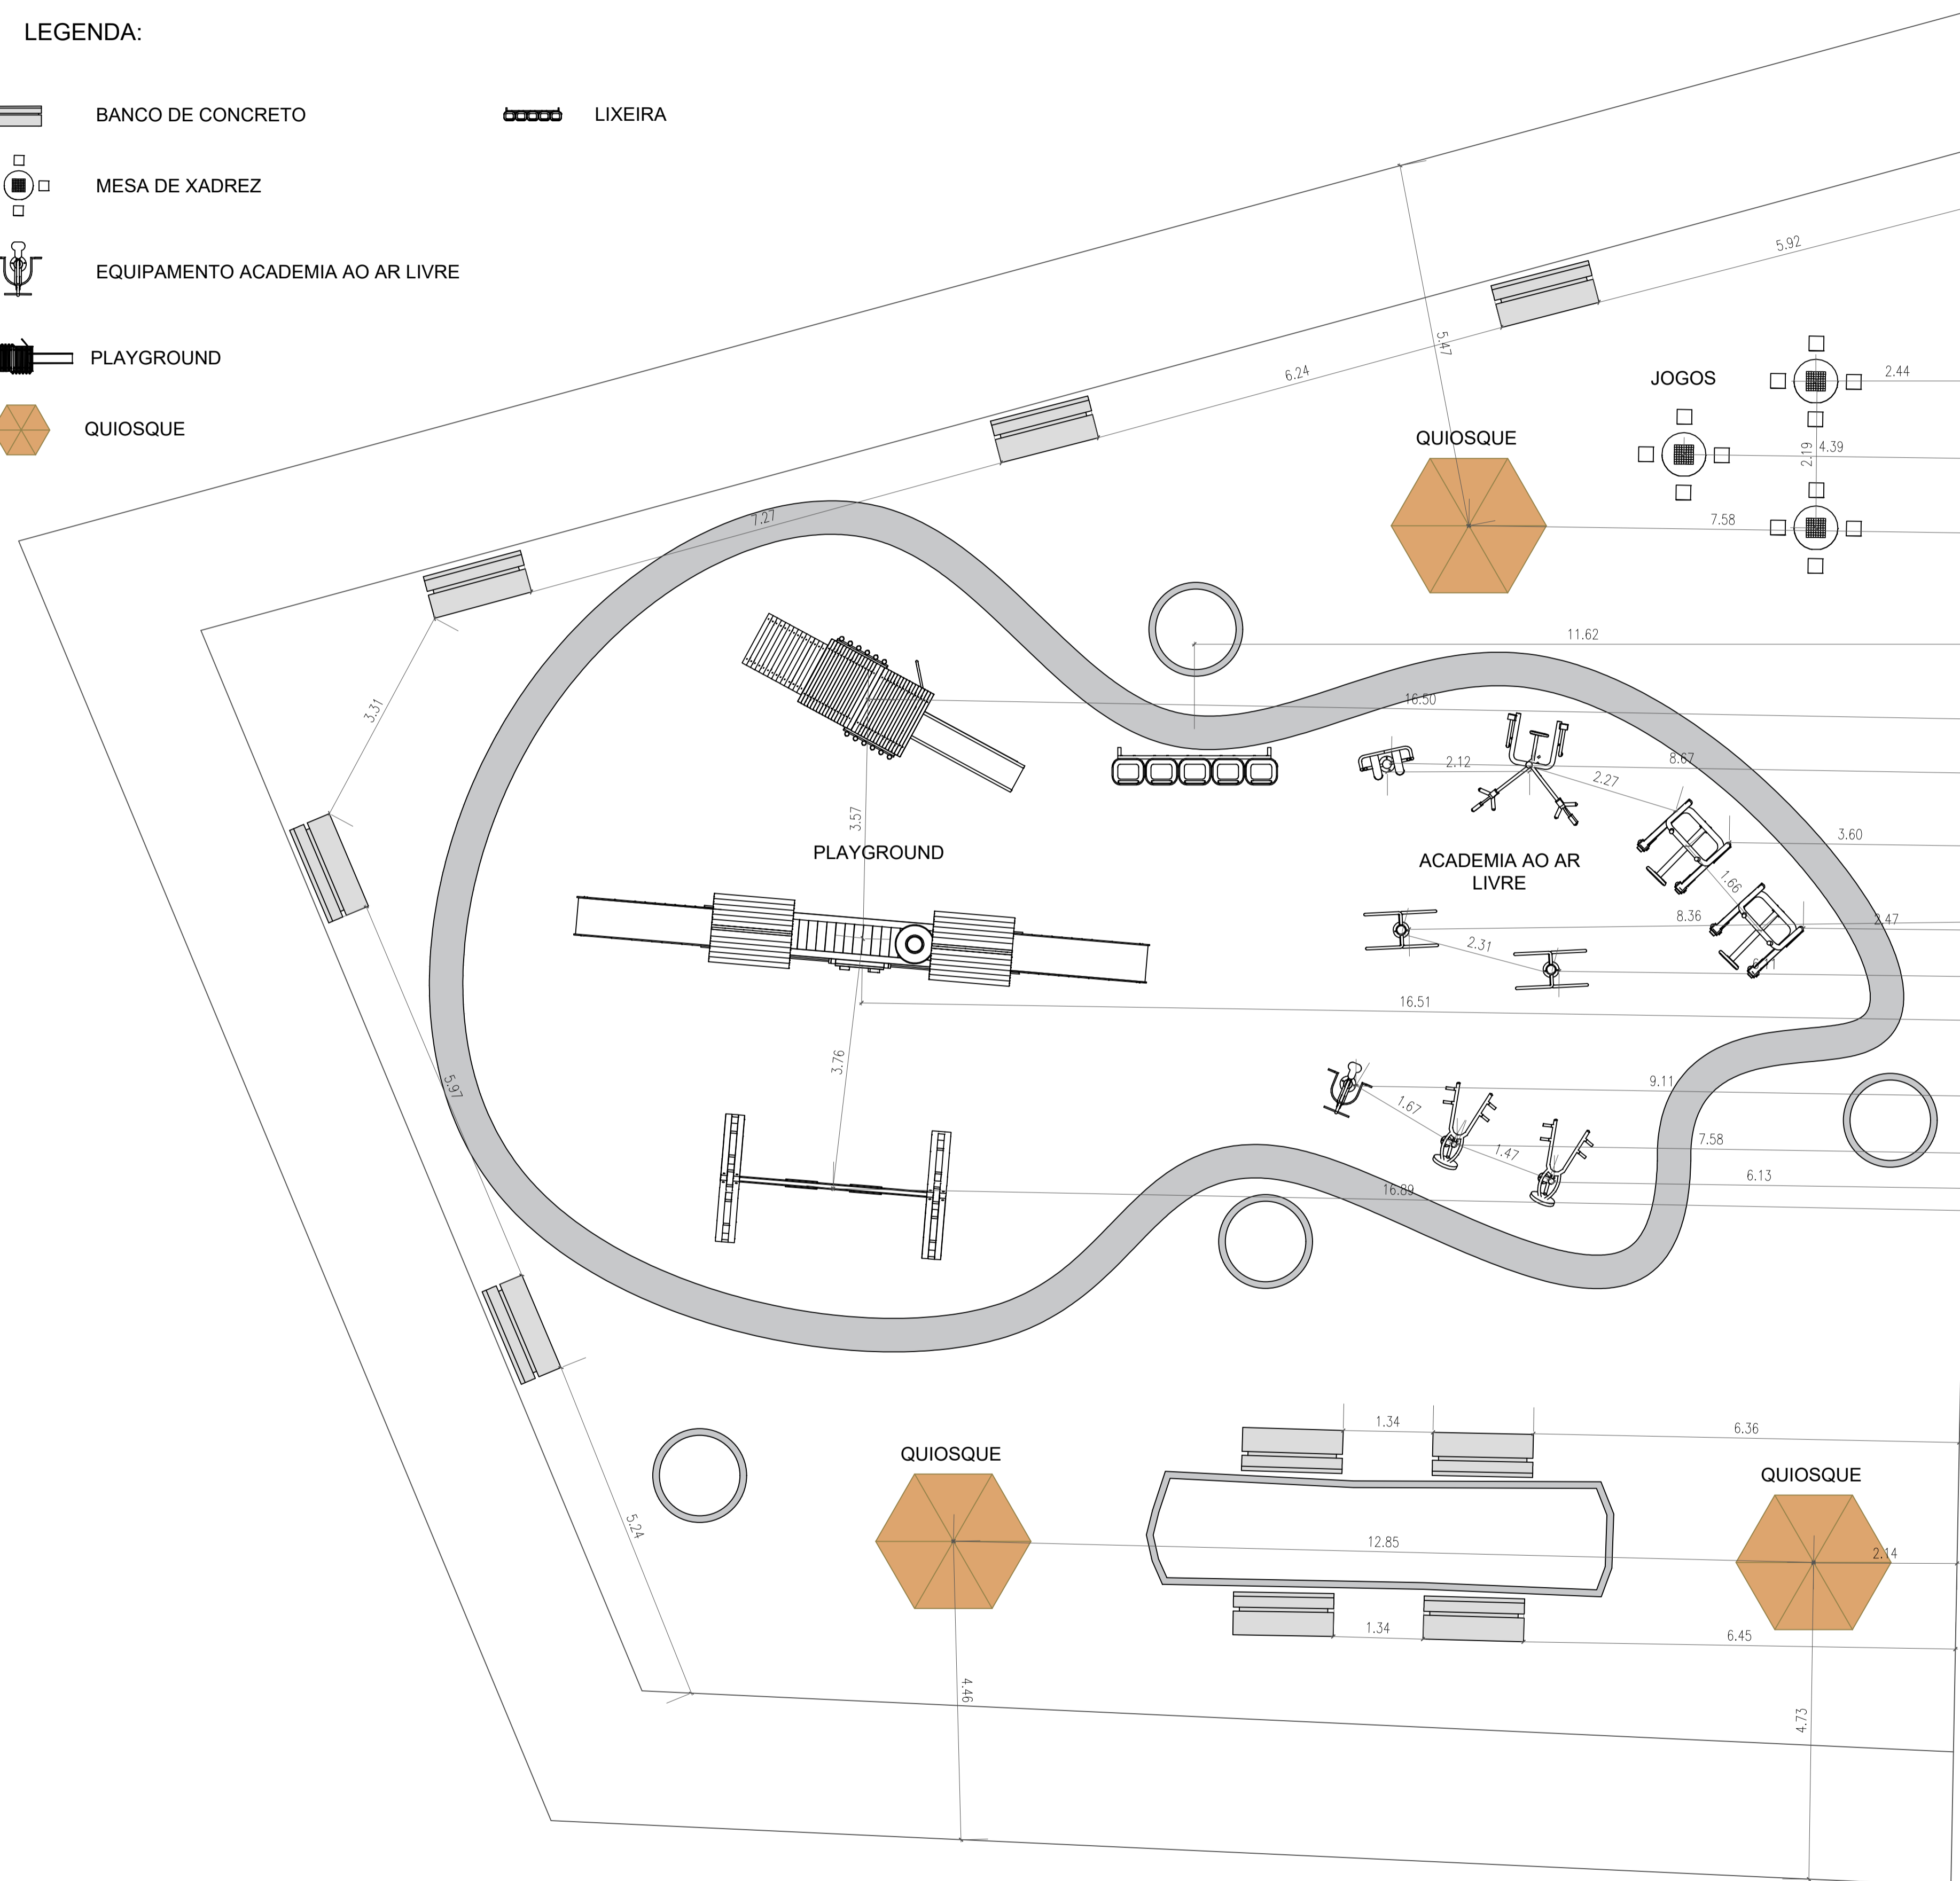


LEGENDA:

-  BANCO DE CONCRETO
-  MESA DE XADREZ
-  EQUIPAMENTO ACADEMIA AO AR LIVRE
-  PLAYGROUND
-  QUIOSQUE
-  LIXEIRA



MOBILIÁRIOS URBANOS
ESCALA: 1/200

 <p>VERSA Engenharia Projetos - Execução - Licenciamento Ambientais - Segurança do Trabalho Avenida Alberto Vieira Romão, 3406 Distrito Industrial - Alenas MG (35) 3011-4132</p>	PRAÇA SANTA RITA DE CALDAS	
	<p>LOCAL: RUA PACÍFICO GABRIEL DA SILVA, SN BAIRRO VÔ QUITE SANTA RITA DE CALDAS - MG</p>	<p>CONTEUDO: MOBILIÁRIOS URBANOS</p>
	<p>PROPRIETÁRIO: PREFEITURA MUNICIPAL DE SANTA RITA DE CALDAS</p>	<p>ART Nº: MG20232001525</p>
	<p>AUTOR PROJETO: EVERTON DOS SANTOS Engenheiro Civil CREA MG 82.287/D</p>	<p>DATA: ABR/2023</p> <p>DESENHO: KARINE G. ANA CAROLINA C.</p> <p>ESCALA: 1:200</p> <p>ÁREA: 296,60 M²</p> <p>PRANCHAS: 05/08</p>
	<p>OBS:</p>	<p>APROVAÇÕES:</p>