

CURVA VERTICAL PARABÓLICA

PCV-(EST) Cota
PIV-(EST) Cota
PTV-(EST) Cota

1% Dist. Tang. e = y = k = 1% Dist. Tang.

ALINHAMENTO
780,566
440

LEGENDA:

- GRAMA
- ÁRVORE
- TALUDE DE CORTE
- CERCA DE ARAME
- SAIA/BORDO EXISTENTE
- BOLSÃO
- PORTEIRA
- ALAMBRADO
- CÓRREGO
- BORDO DA PISTA
- MURO EXISTENTE
- LINHA DO TERRENO
- CORTE
- PAVIMENTO EXISTENTE
- PAVIMENTO PROJETADO
- TALUDE DE ATERRO
- LIMITE DA APP
- CURRAL
- CURVA MESTRA
- CURVA SECUNDÁRIA
- MANILHA EXISTENTE
- CANALETA EXISTENTE
- FURNAS
- RAMPA
- LINHA DO GREIDE
- ATERRO

NOTAS:


1 - MEDIDAS E COTAS EM METRO, SALVO INDICAÇÃO AO CONTRÁRIO.

2 - ESTACAS A CADA 20,00M.

3 - SISTEMA DE COORDENADAS PLANAS UTM DATUM SIRGAS 2000.

ARTICULAÇÃO DE FOLHAS

1 2 3 4

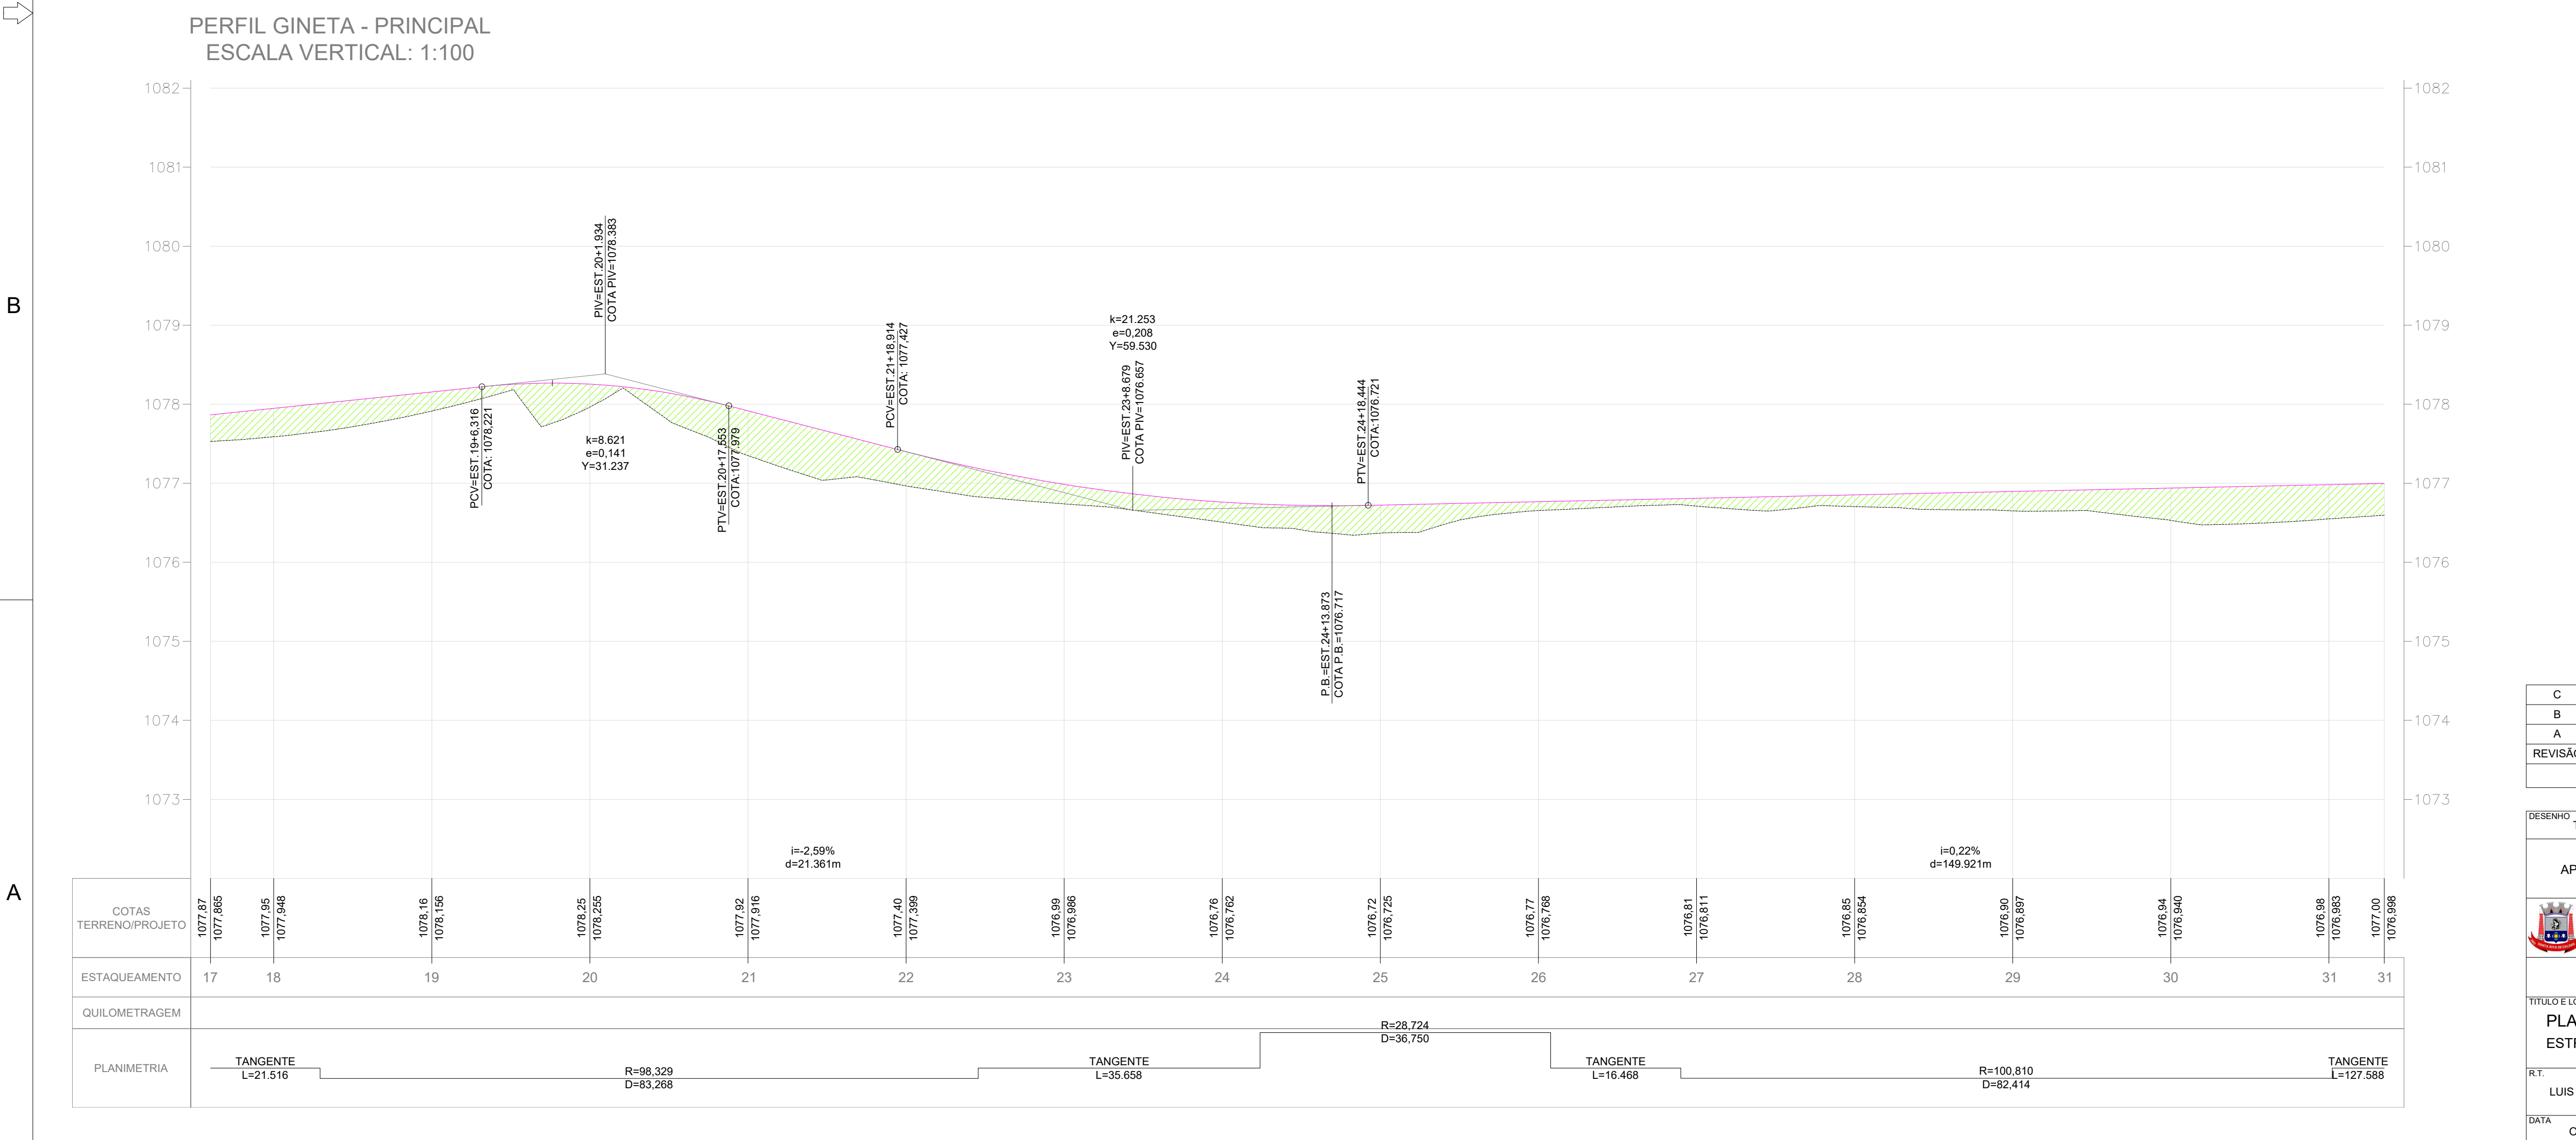

VOLUME TOTAL - GINETA - PRINCIPAL						
Estaca	Área de Corte (m²)	Área de Aterro (m²)	Volum. de Corte (m³)	Volum. de Aterro (m³)	Volum. Corte Acum. (m³)	Volum. Aterro Acum. (m³)
18+0,00	0,59	1,08	14,86	15,55	191,87	203,32
19+0,00	0,49	0,80	10,46	19,11	202,33	222,43
20+0,00	0,97	2,05	14,21	29,12	216,54	251,55
21+0,00	0,12	2,39	10,67	44,80	227,21	296,35
22+0,00	0,06	1,87	1,75	42,72	228,96	339,07
23+0,00	0,21	0,35	2,67	22,28	231,64	361,34
24+0,00	1,31	0,29	15,23	6,48	246,86	367,83
25+0,00	0,77	0,86	19,00	11,59	265,87	379,41
26+0,00	1,27	0,06	20,41	9,19	286,28	388,60
27+0,00	1,47	0,02	27,55	0,81	313,83	389,41
28+0,00	1,42	0,04	28,42	0,56	342,25	389,98
29+0,00	1,11	0,39	24,66	4,38	366,91	394,36
30+0,00	0,15	1,50	12,19	19,25	379,09	413,61
31+0,00	0,06	1,44	1,96	29,77	381,05	443,38

C	2ª REVISÃO	CIBELES FREITAS	SETEMBRO/2025
B	1ª REVISÃO	THEO PRADO	MAIO/2024
A	EMIÇÃO INICIAL	THEO PRADO	ABRIL/2024
REVISÃO	DESCRIÇÃO	VERIF.	DATA
REVISÕES			
DESENHO	THEO PRADO	ESCALA	1:500 / INDICADA
CONTRATO	CONVÊNIO 950323/2023	ART.	MG20254321521
APROVADO EM 17/10/2025			
PREFEITURA DE SANTA RITA DE CALDAS FUTURO FEITO COM TRABALHO - GESTÃO 2021-2024 Praça Paulo Adorno, 216, Centro, Santa Rita de Caldas - MG (35) 3734-1209 - gabinete@prefeitura.srsc.mg.gov.br		MINISTÉRIO DA INTEGRAÇÃO E DO DESENVOLVIMENTO REGIONAL GOVERNO FEDERAL UNIÃO E RECONSTRUÇÃO	
TÍTULO E LOCAL PLANTA E PERFIL LONGITUDINAL ESTRADA GINETA I, SANTA RITA DE CALDAS - MG - TRECHO: 840,00M			FOLHA 03/04
R.T. LUIS ROBERTO GARCIA	PROPRIETÁRIO PREF. STA. RITA DE CALDAS	ASS.R.T.	ASS. PROPRIETÁRIO
DATA OUTUBRO/2025	Nº	PRO-EXE-TER-SRC-004.24-ERG-R002-2024	